


Elevacja Tylna

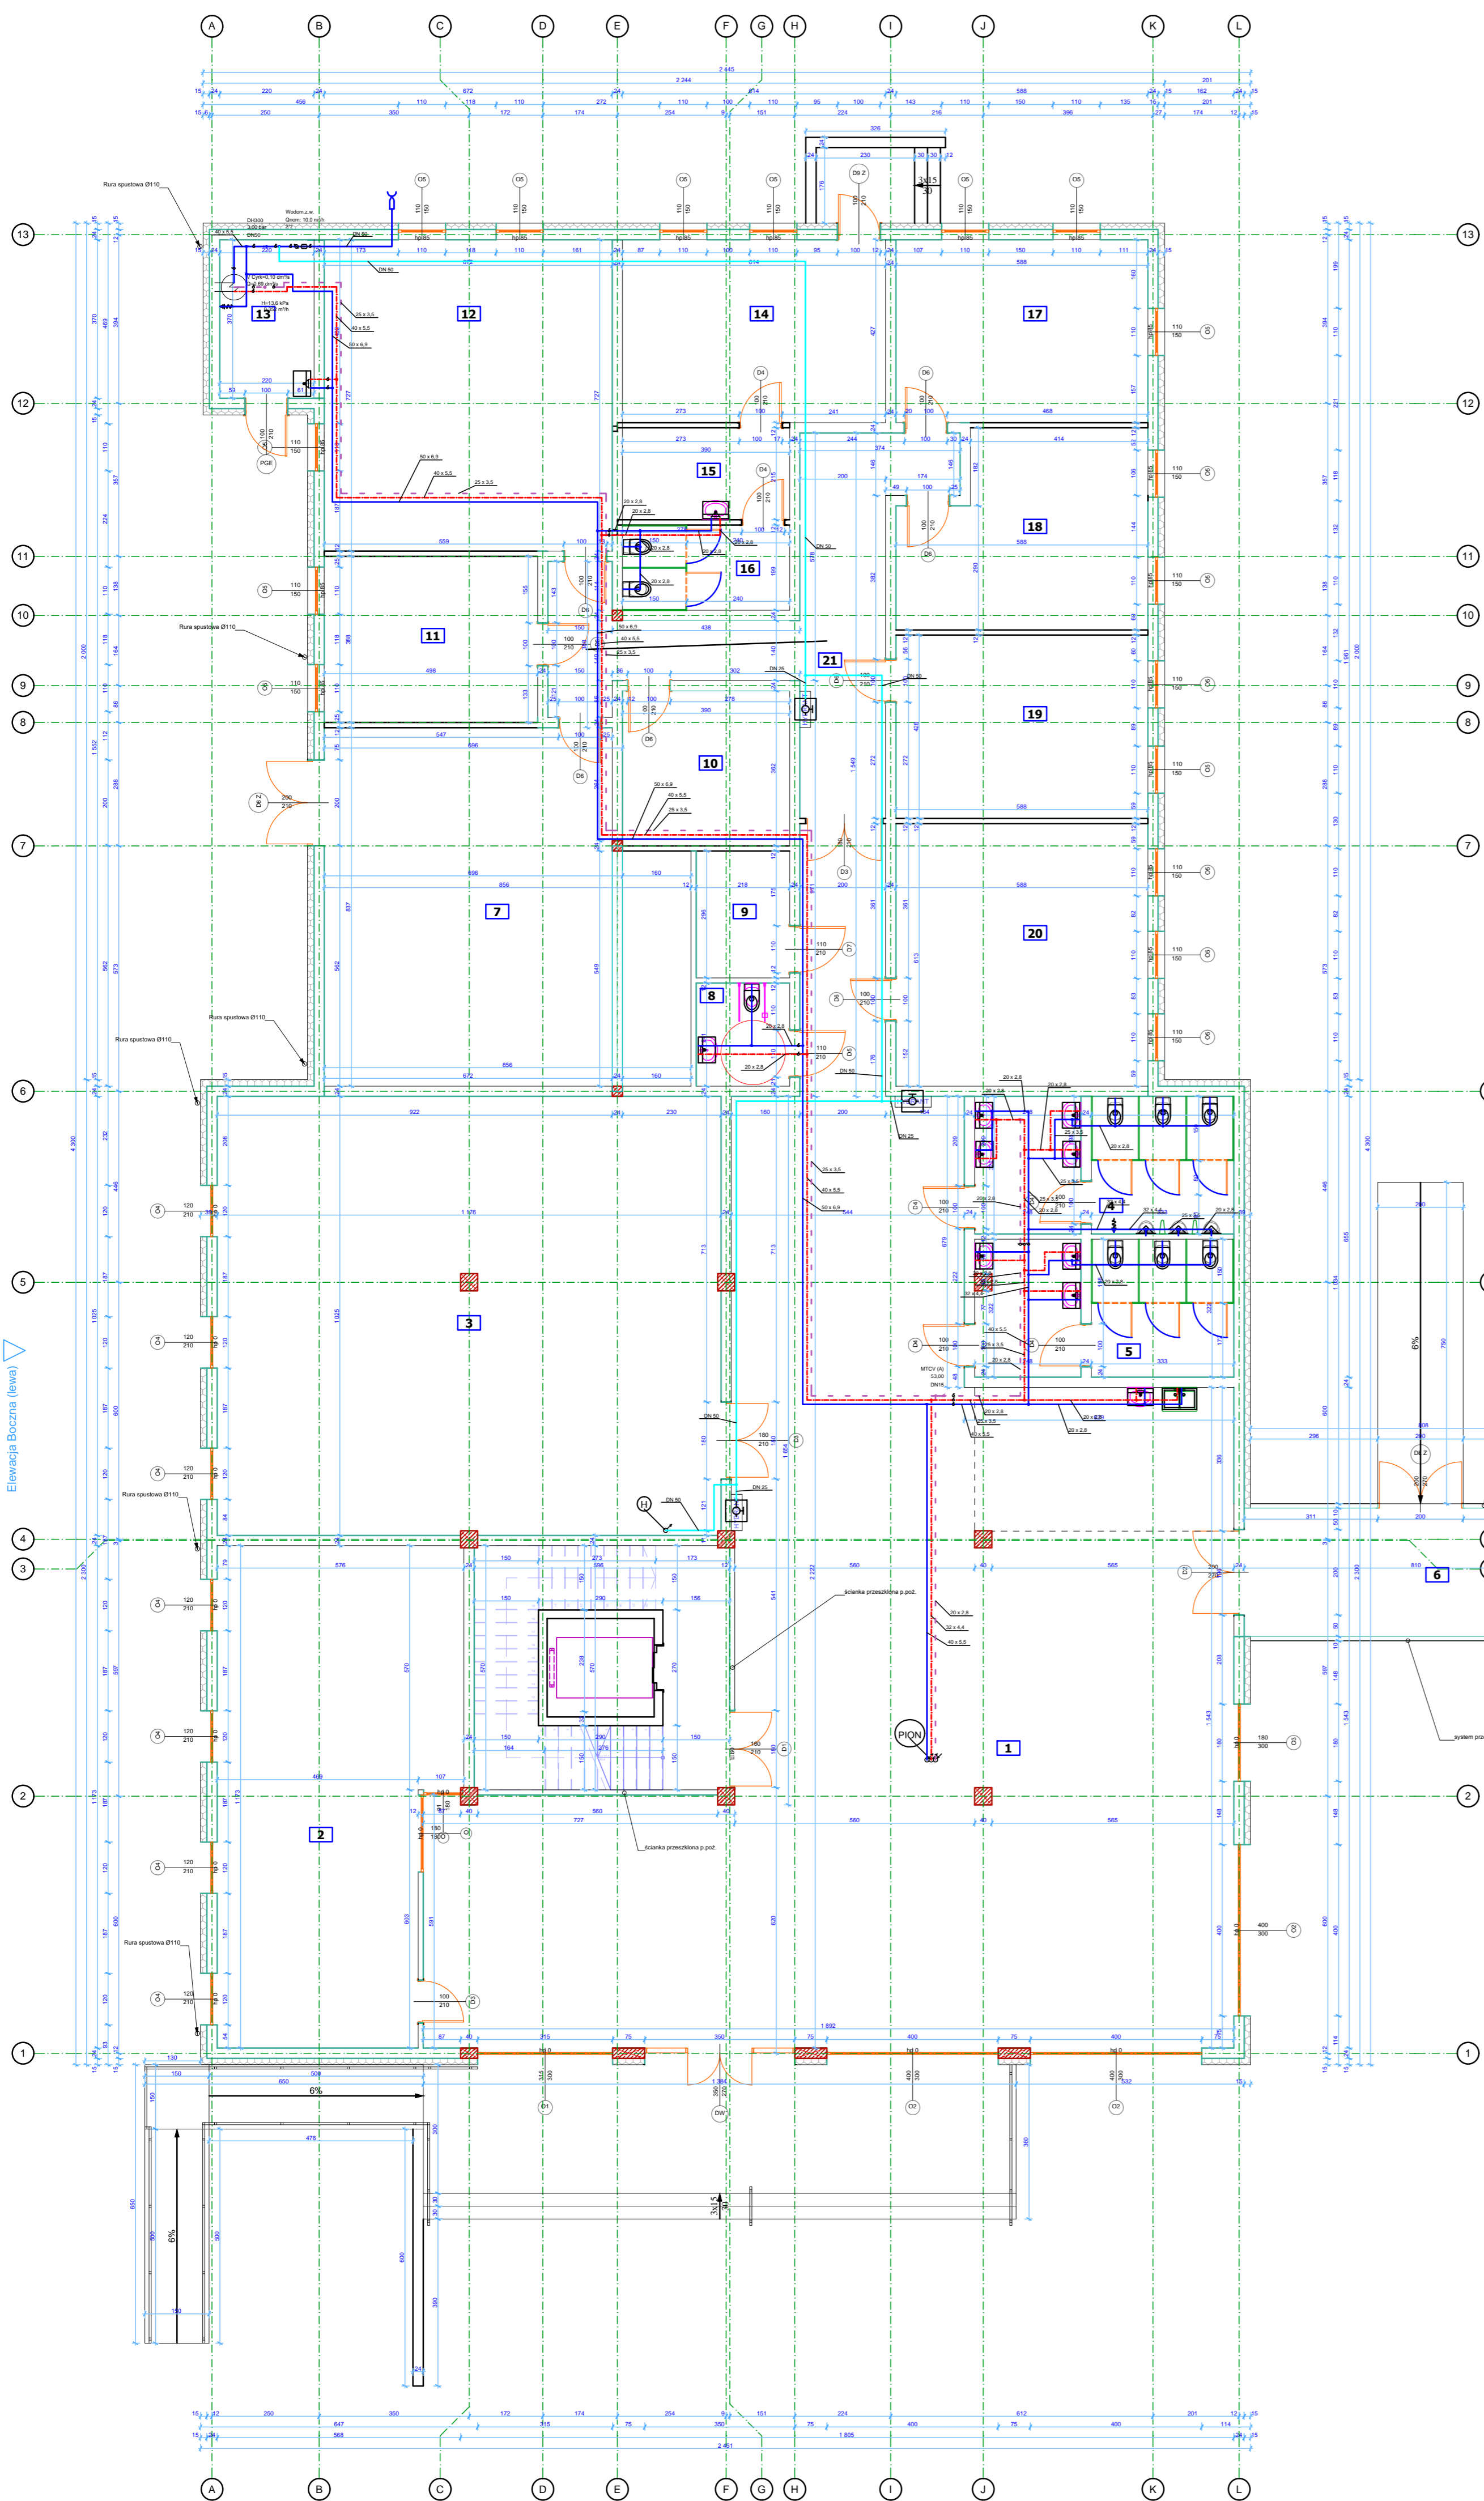


ZESTAWIENIE POWIERZCHNI

nr	nazwa pomieszczenia	pow. (m ²)
1	Hall główny	273,34
2	FAB-LAB, VR-LAB	62,17
3	Spalnia TOR	121,27
4	Toaleta męska	19,04
5	Toaleta damska	19,94
6	Łazienka	24,57
7	FAB-LAB, Prototypownia 3D	66,90
8	Toaleta dla niepełnosprawnych	5,40
9	Pomieszczenie gospodarcze	6,61
10	Serwerownia	14,12
11	FAB-LAB, PROTO-LAB, SIM-LAB	17,98
12	PROTO-LAB, ELEKTRO-LAB	49,00
13	Pomieszczenie techniczne (s.a.)	8,43
14	FAB-LAB, PHYSIO-LAB	26,22
15	Pomieszczenie gospodarcze	8,58
16	Toaleta	7,17
17	FAB-LAB, MOBY-LAB	25,25
18	FAB-LAB, ROT-LAB	24,59
19	FAB-LAB, HALL-LAB	25,31
20	Centrum demonstracyjne	36,04
21	Komunikacja	32,65
RAZEM		874,28

Uwagi!
 1. Wszystkie wymiary należy sprawdzić w naturze.
 2. Przed rozpoczęciem robót należy zapoznać się z całością dokumentacji projektowej.
 3. Rysunek rozpatrywać łącznie z pozostałymi rysunkami konstrukcyjnymi, instalacyjnymi, obliczeniowymi konstrukcyjnymi i częścią opisową projektu.
 4. Podesty i schody zewnętrzne wykonać jako betonowe.
 5. Ściany murarskie należy murować oraz zbroić zgodnie z załączanymi zawartymi w zeszytach technicznych oraz wiedzy technicznej dla poszczególnych systemów, np. SILKA, POROTHERM, itd.
 6. Należy zwrócić uwagę na dokładność zbrojenia spoin murów w miejscach otworów okiennych, w strefie nad i pod otworami.
 7. Wysokość parapetów podano od wyk. pow. podłogi do dolnej krawędzi otwora okiennego w świetle muru.
 8. Szczegóły i system wykonania realizować na podstawie dokumentacji wykonawczej.
 9. Wszelkie zmiany zgodne z projektem.

Elevacja Boczna (lewa)

Elevacja Boczna (prawa)

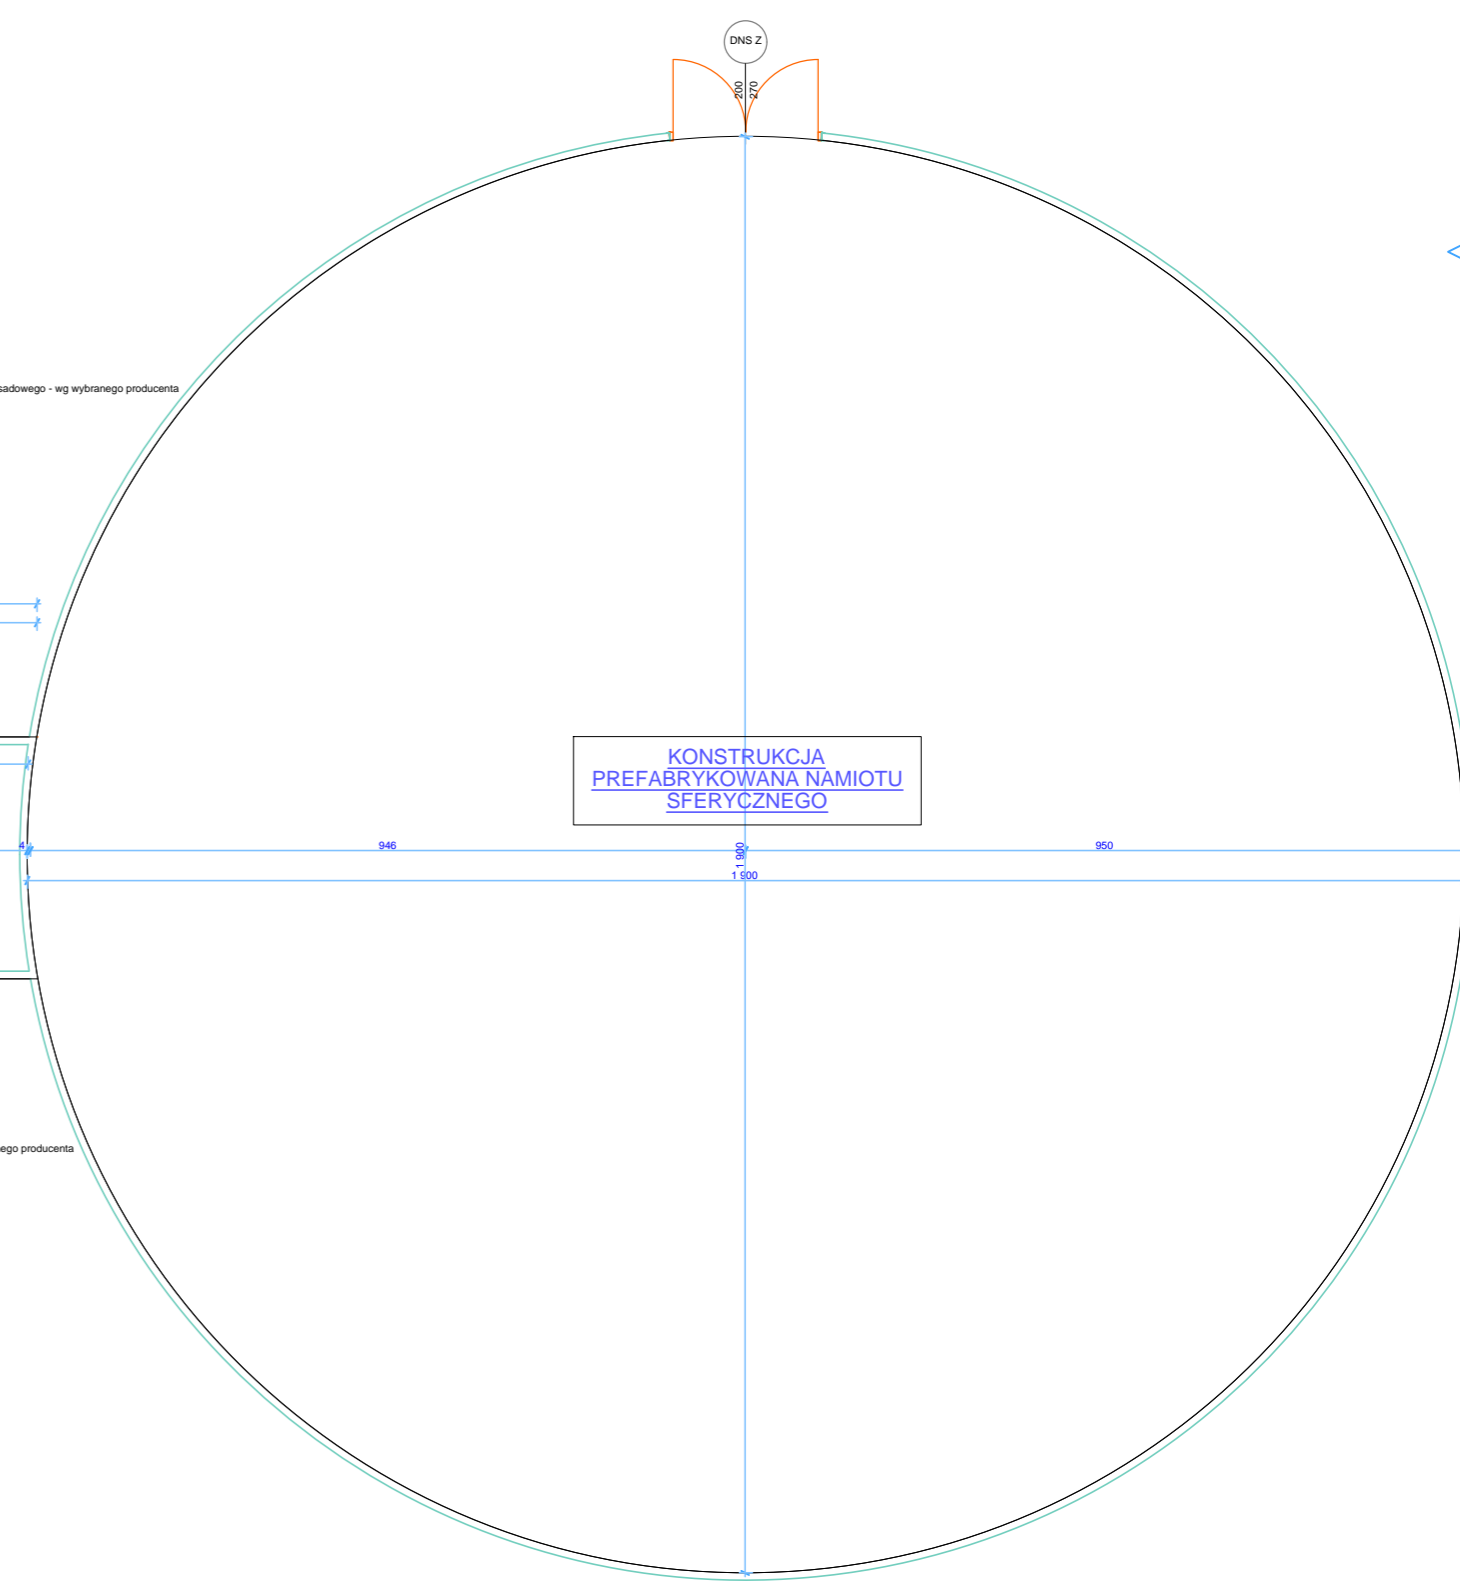

LEGENDA:
 - - - - - hydrantówka
 - - - - - zimna woda
 - - - - - ciepła woda
 - - - - - cyrkulacja

Elevacja Frontowa

TomDOOR
 SPECJALIZACJA W ODRĘBNEJ PRACOWNI
 ul. Kręta 3, 87-134 Stary Toruń
 e-mail: biuro@tomdoor.pl, www.tomdoor.pl, tel. 508-999-107, 500-517-313

TEMAT OPRACOWANIA:
PROJEKTU ARCHITEKTONICZNO - BUDOWLANY "TORUN SPACE LABS"

INWESTOR:
 URBITOR Sp. z o.o.
 ul. Bohdława Chrobrego 105/107
 87-100 Toruń

ADRES INWESTYCYJNY:
 dz. nr 109/3, obręb 0058 Toruń,
 ul. Władysława Łokietka, 87-100 Toruń

BRANŻA:
SANITARNA

NAZWA RYSUNKU:
RZUT INSTALACJI ZW i CW - PARTER

PROJEKTANT:
 Opracował:
 mgr inż. Mariusz Skłarski
 Projektował:
 mgr inż. Radosław Chęć
 mgr inż. Andrzej Płocinski
 Wzrostki i poprawki:
 inż. Henryk Kowalski
 mgr inż. Andrzej Płocinski

DATA: 06/2020R. NR RYSUNKU: **6/S**

SKALA: 1:100

OPRACOWANIE ODRĘBNE PRACOWNI ARCHITEKTONICZNO - BUDOWLANYCH
 POWIATANIA I KONTROLI JAKOŚCI BUDOWY ARCHIT. GABRIELIUSZ