


Elewacja Tylna ▽

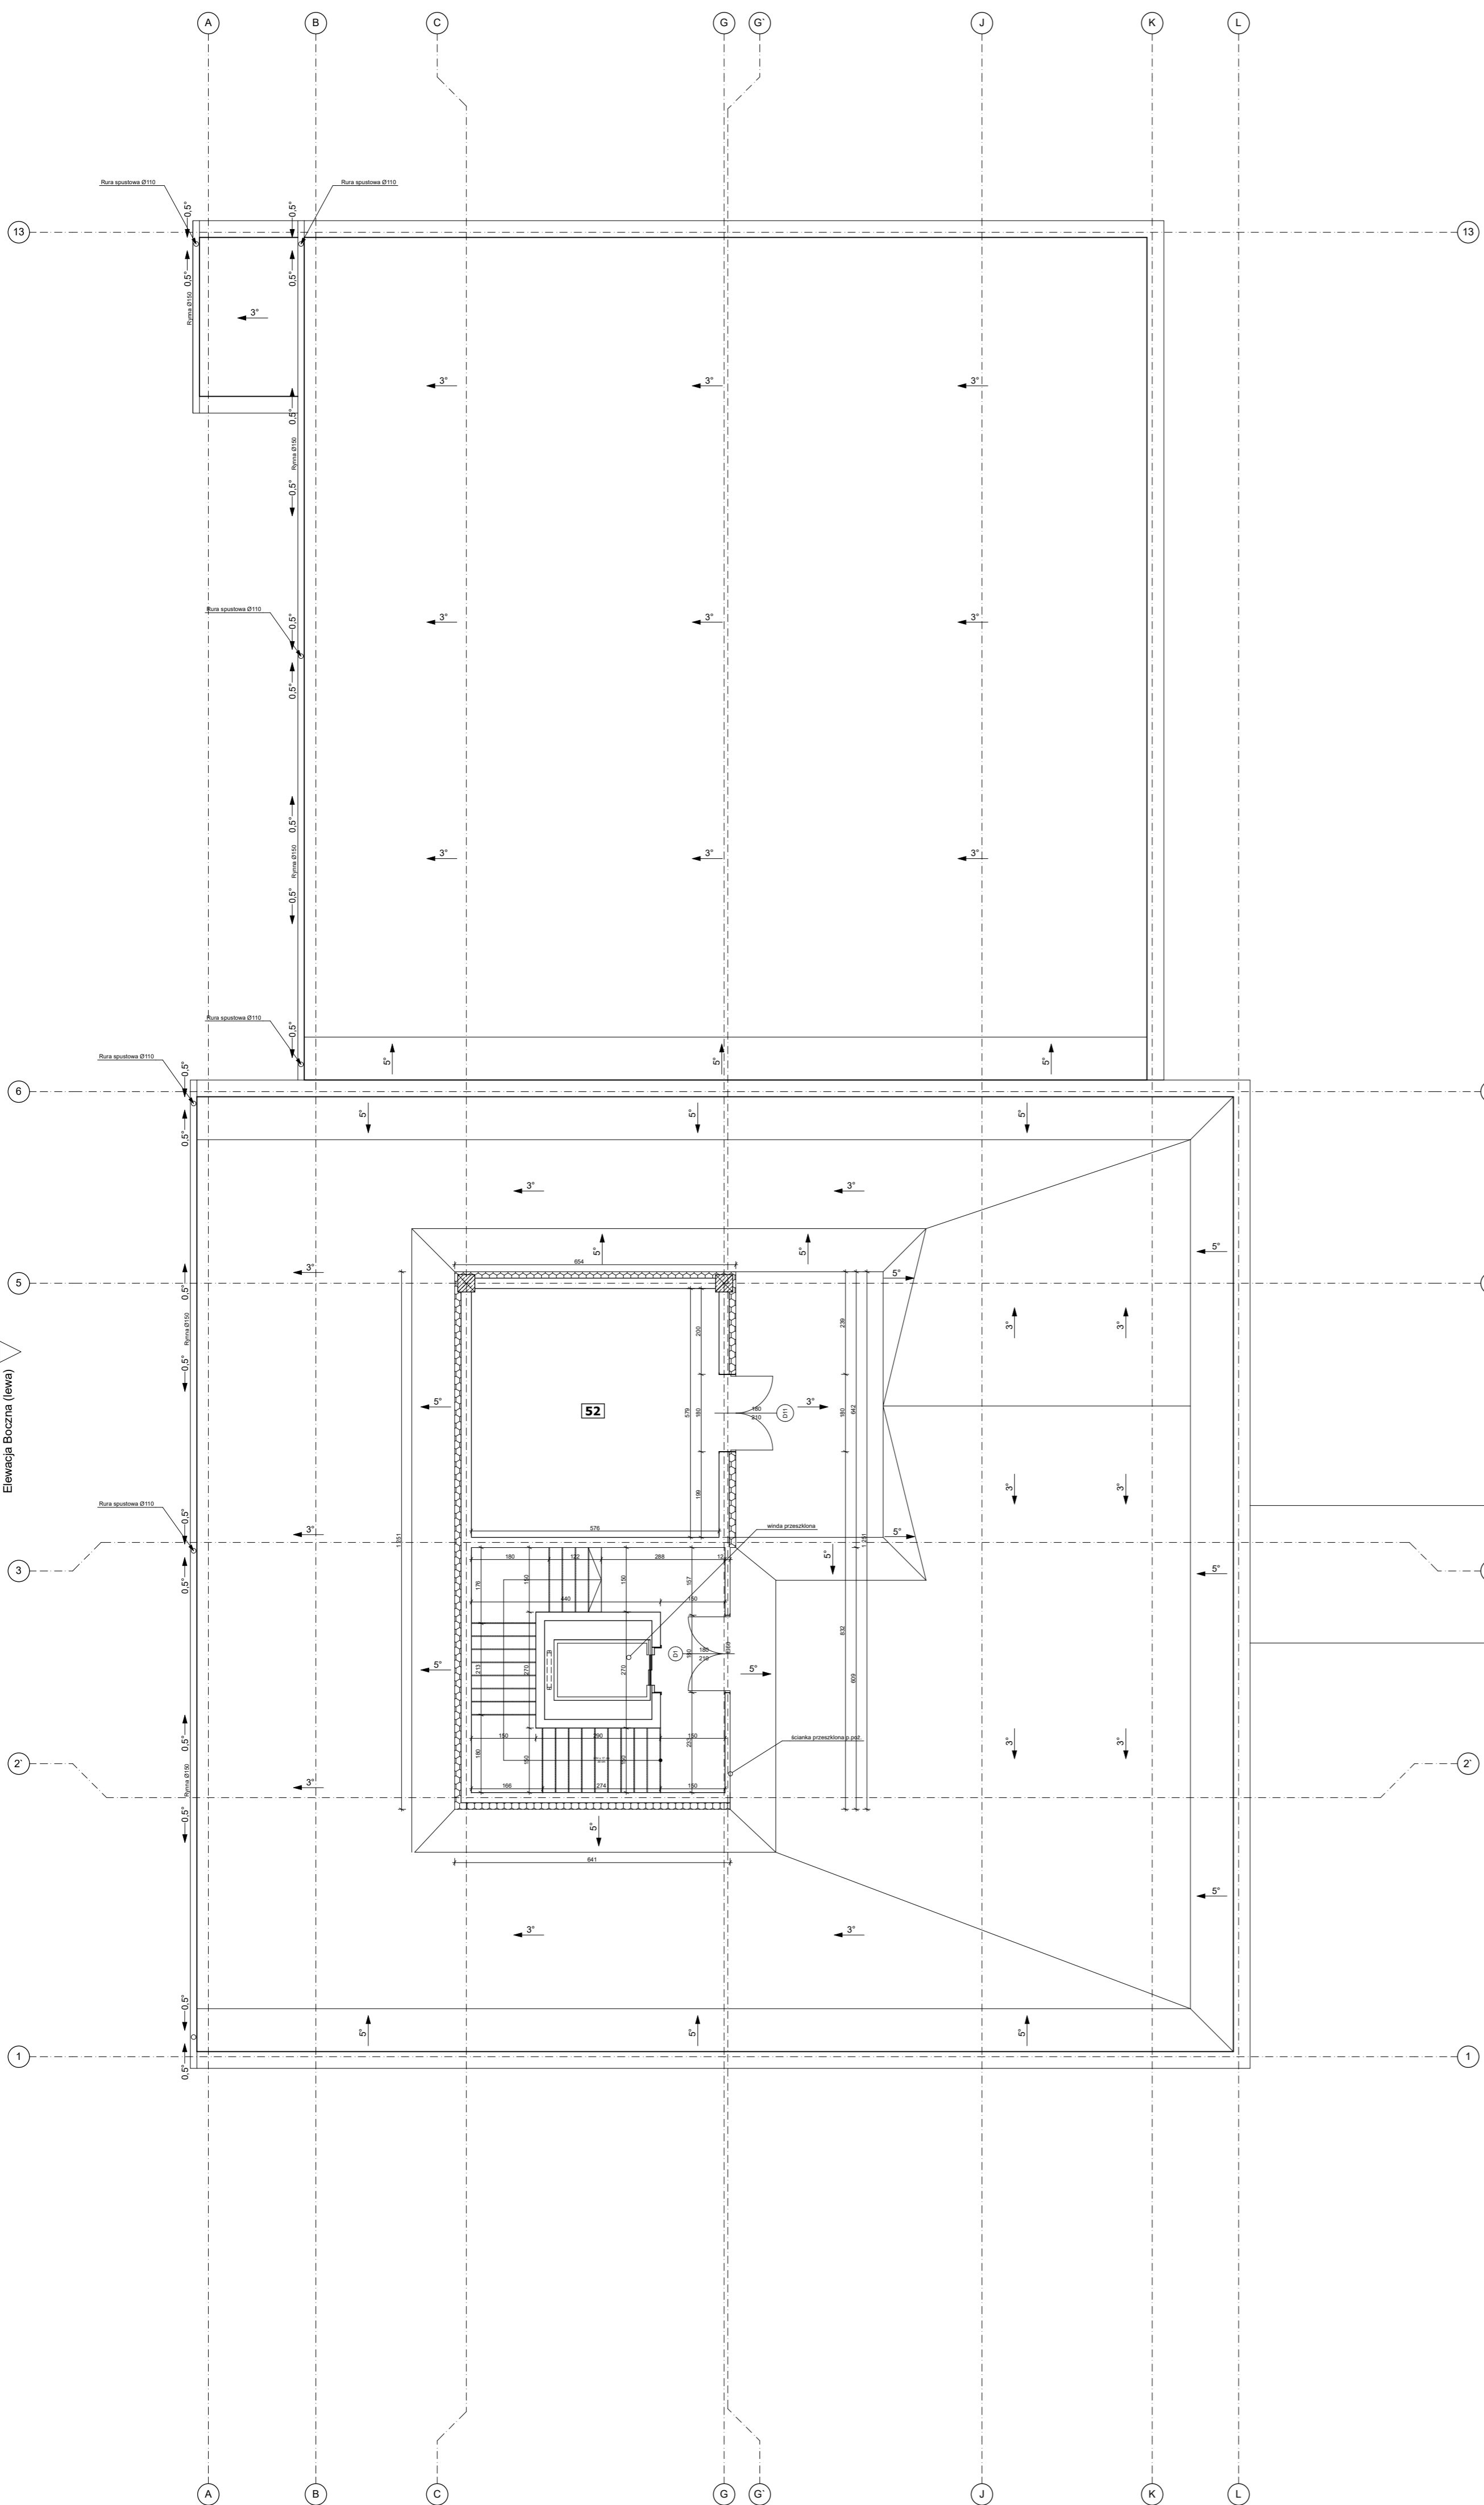


Elewacja Frontowa ▲

ZESTAWIENIE POWIERZCHNI


nr	nazwa pomieszczenia	pow. [m ²]
52	Pomieszczenie techniczne	34,05
RAZEM		34,05

- Uwagi!
1. Wszystkie wymiary należy sprawdzić w naturze.
 2. Przed rozpoczęciem robót należy zapoznać się z całością dokumentacji projektowej.
 3. Rysunek rozpatrywać łącznie z pozostałymi rysunkami konstrukcyjnymi, instalacyjnymi, obliczeniowymi konstrukcyjnymi i częścią opisową projektu.
 3. System odwodnienia dachu dostosować do przyjętych rozwiązań systemowych (wg instrukcji montażowej producenta).
 4. Wykonać stałe dojeścia do kominów, anten (lokalizacja do ustalenia w ramach nadzoru).
 5. Na dachu przewidziano wysięki wentylacyjne, jako kształtki elementów pokrycia dachowego.
 6. Obróbki blacharskie z blachy powlekanej, w kolorze pokrycia grafionym.
 7. Szyk dachu z kominem lub innym elementem wystającym z dachu, uszczelnienie farfuchem z blachy stalowej powlekanej w kolorze pokrycia.
 8. W miejscach nierzędziennych, zastosować dodatkową warstwę izolacji.
 9. Trzonki kominowych nie obciążać innymi elementami budowlanymi, nie montować przyborów i instalacji teletechnicznych.
 10. Wiercecie spadołkową wykonać za pomocą styropapy w systemie wybranego producenta.
 11. Dach wykonywać na podstawie dokumentacji wykonawczej.
 12. Wszelkie zmiany uzgodnić z projektantem.

▲ Elewacja Boczna (prawa)

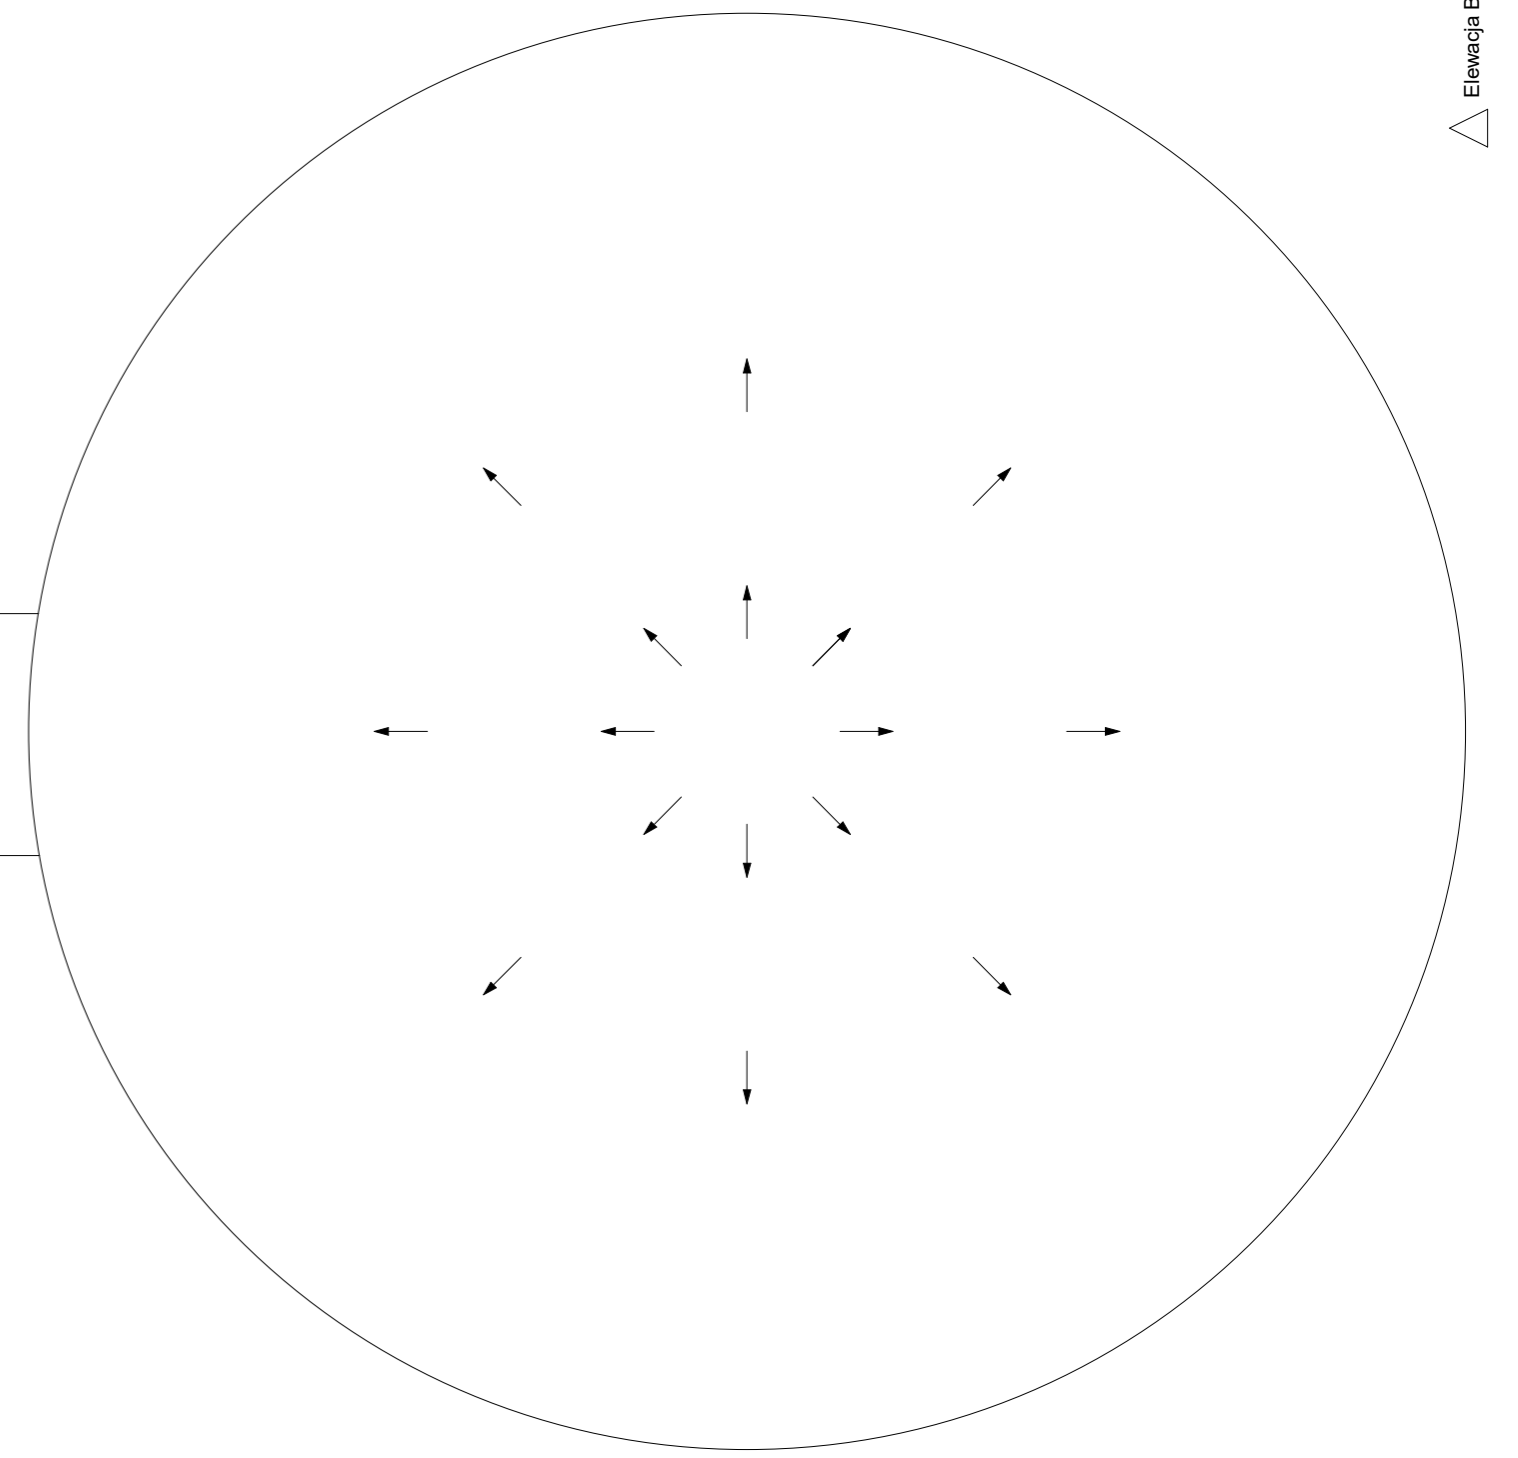

UWAGA!
WYMIARY STALARKI
podany wymiary w kwadracie odcięty
(otwór w ścianie w stanie surowym).

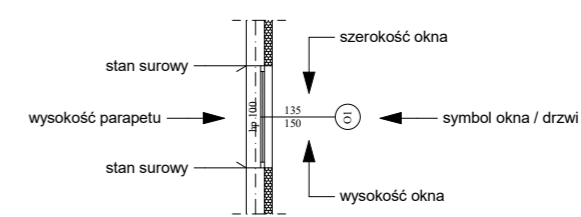

RODZINE ZELBETOWE
Wszystkie należy prowadzić do stropu / wieńca.
Różnice wykonawcze zgodnie z rysem branżowym konstrukcyjnym.

Tomdoor
PROJEKTOWA ARCHITEKTONICZNA

ul. Kępa 3, 87-134 Stary Toruń
e-mail: biuro@tomdoor.pl, www.tomdoor.pl, tel. 508 930 107, 500 513 323

TEMAT OPRACOWANIA:
PROJEKT ARCHITEKTONICZNO - BUDOWLANY
"FORUM SPACE LABS"

INWESTOR:
URBITOR Sp. z o.o.
ul. Bolesława Chrobrego 105/107
87-100 Toruń

ADRES INWESTYCJI:
dz. nr 109/3, obręb 0038 Toruń,
ul. Władysława Łokietka, 87-100 Toruń

BRANŻA:
ARCHITEKTURA

NAZWA RYSUNKU:
RZUT DACHU - POM. TECHNICZNE

PROJEKTANT:
mgr inż. Tomasz Świętek

Populka
mgr inż. Sylwia Topolicka
ul. Hut. w 87-104 KŁ, 110-0200
ul. Populka w miejscowości architektonicznej bez opłat

Projektant
mgr inż. Elżbieta Grochowska
ul. Hut. w 87-104 KŁ, 110-0200
ul. Populka w miejscowości architektonicznej bez opłat

DATA: 06/2020r. NR RYSUNKU: 5/A

SKALA: 1:100