


Elevacja Tylna ▽

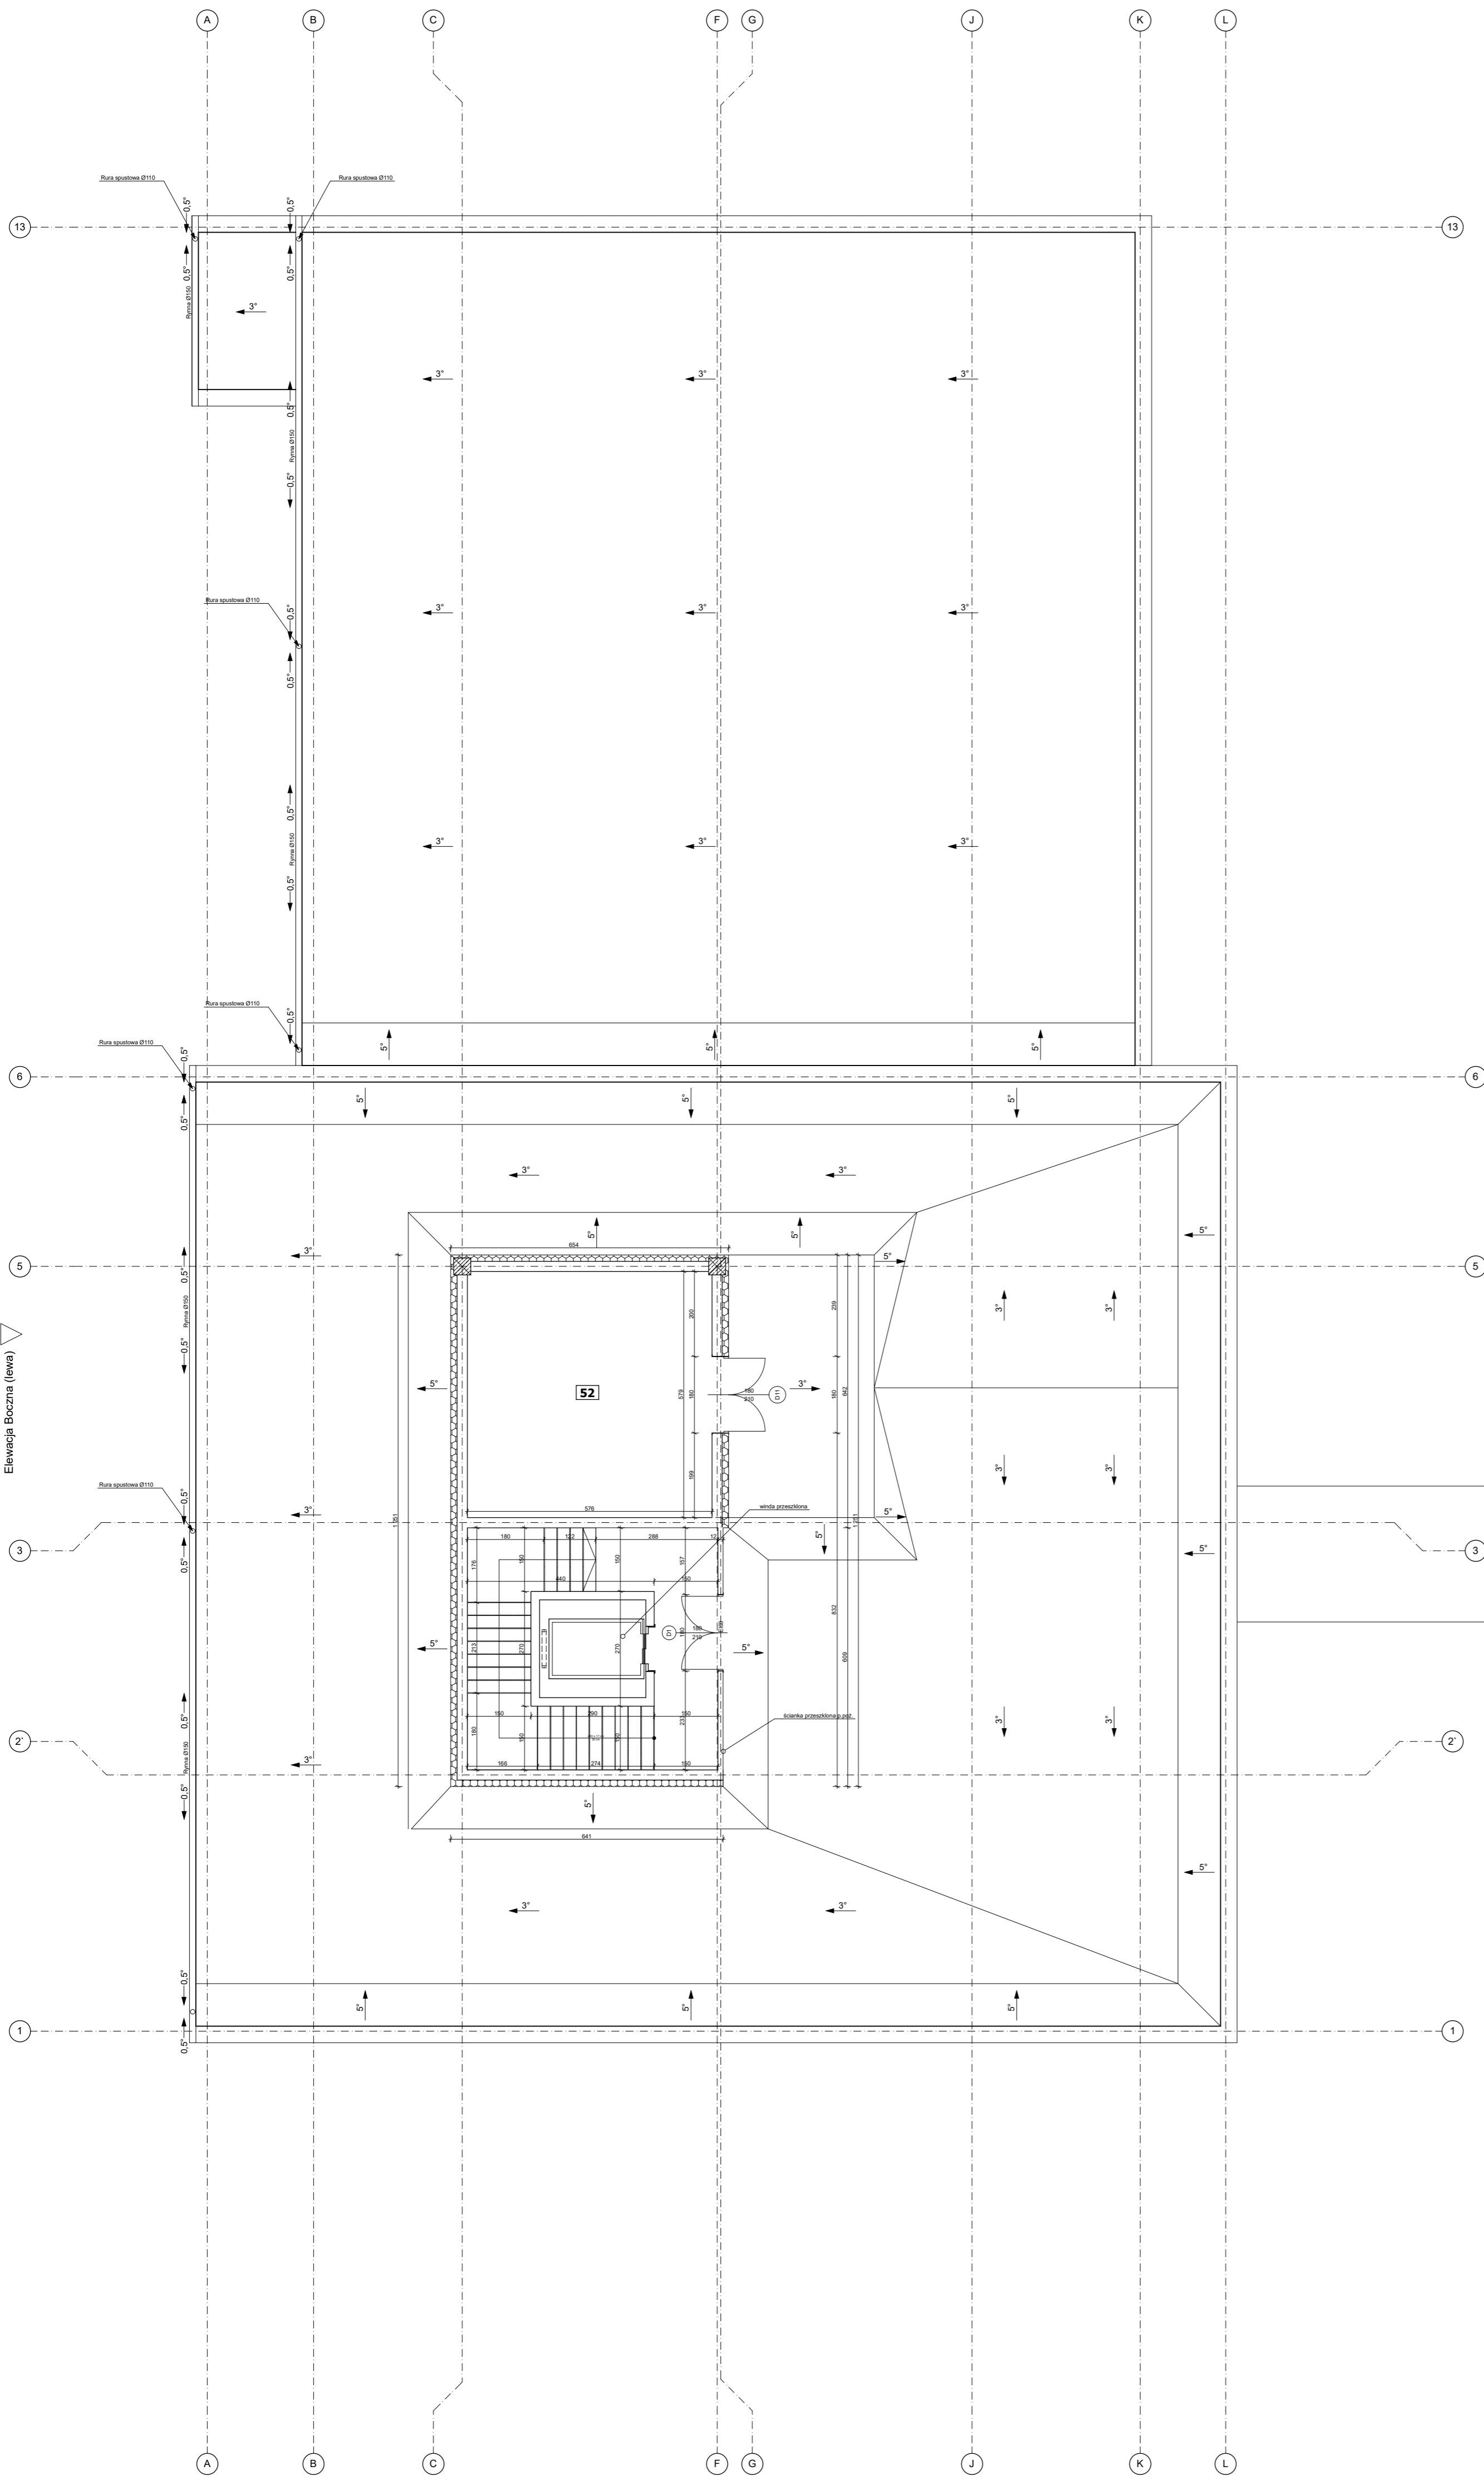


Elevacja Frontowa ▲

ZESTAWIENIE POWIERZCHNI


nr	nazwa pomieszczenia	pow. (m ²)
52	Pomieszczenie techniczne	34,66
RAZEM		34,66

- Uwagi!
1. Wszystkie wymiary należy sprawdzić w naturze.
 2. Przed rozpoczęciem robót należy zapoznać się z całością dokumentacji projektowej.
 3. Rysunek rozpatrywać łącznie z pozostałymi rysunkami konstrukcyjnymi, instalacyjnymi, obliczeniami konstrukcyjnymi i czerpiąc opisową projekcję.
 3. System odwodnienia dachu dostosować do przyjętych rozwiązań systemowych (wg instrukcji montażowej producenta).
 4. Wykonać stałe dojeżdża do kominów, anten (lokalizacja do ustalenia w ramach nadzoru).
 5. Na dachu przewidziano wysiewki wentylacyjne, jako kształtki elementów pokrycia dachowego.
 6. Obróbki blacharskie z blachy powlekanej, w kolorze pokrycia grafionym.
 7. Szyk dachu z kominem lub innym elementem wystającym z dachu, uszczelnienie farbem z blachy stalowej powlekanej w kolorze pokrycia.
 8. W miejscach nierzadkich, zastosować dodatkową warstwę izolacji.
 9. Trzaski kominowych nie obciążać innymi elementami budowlanymi, nie montować przyborów i instalacji teletechnicznych.
 10. Warstwę spadołową wykonać za pomocą styropianu w systemie wybranego producenta.
 11. Dach wykonywać na podstawie dokumentacji wykonawczej.
 12. Wszelkie zmiany zgodne z projektem.

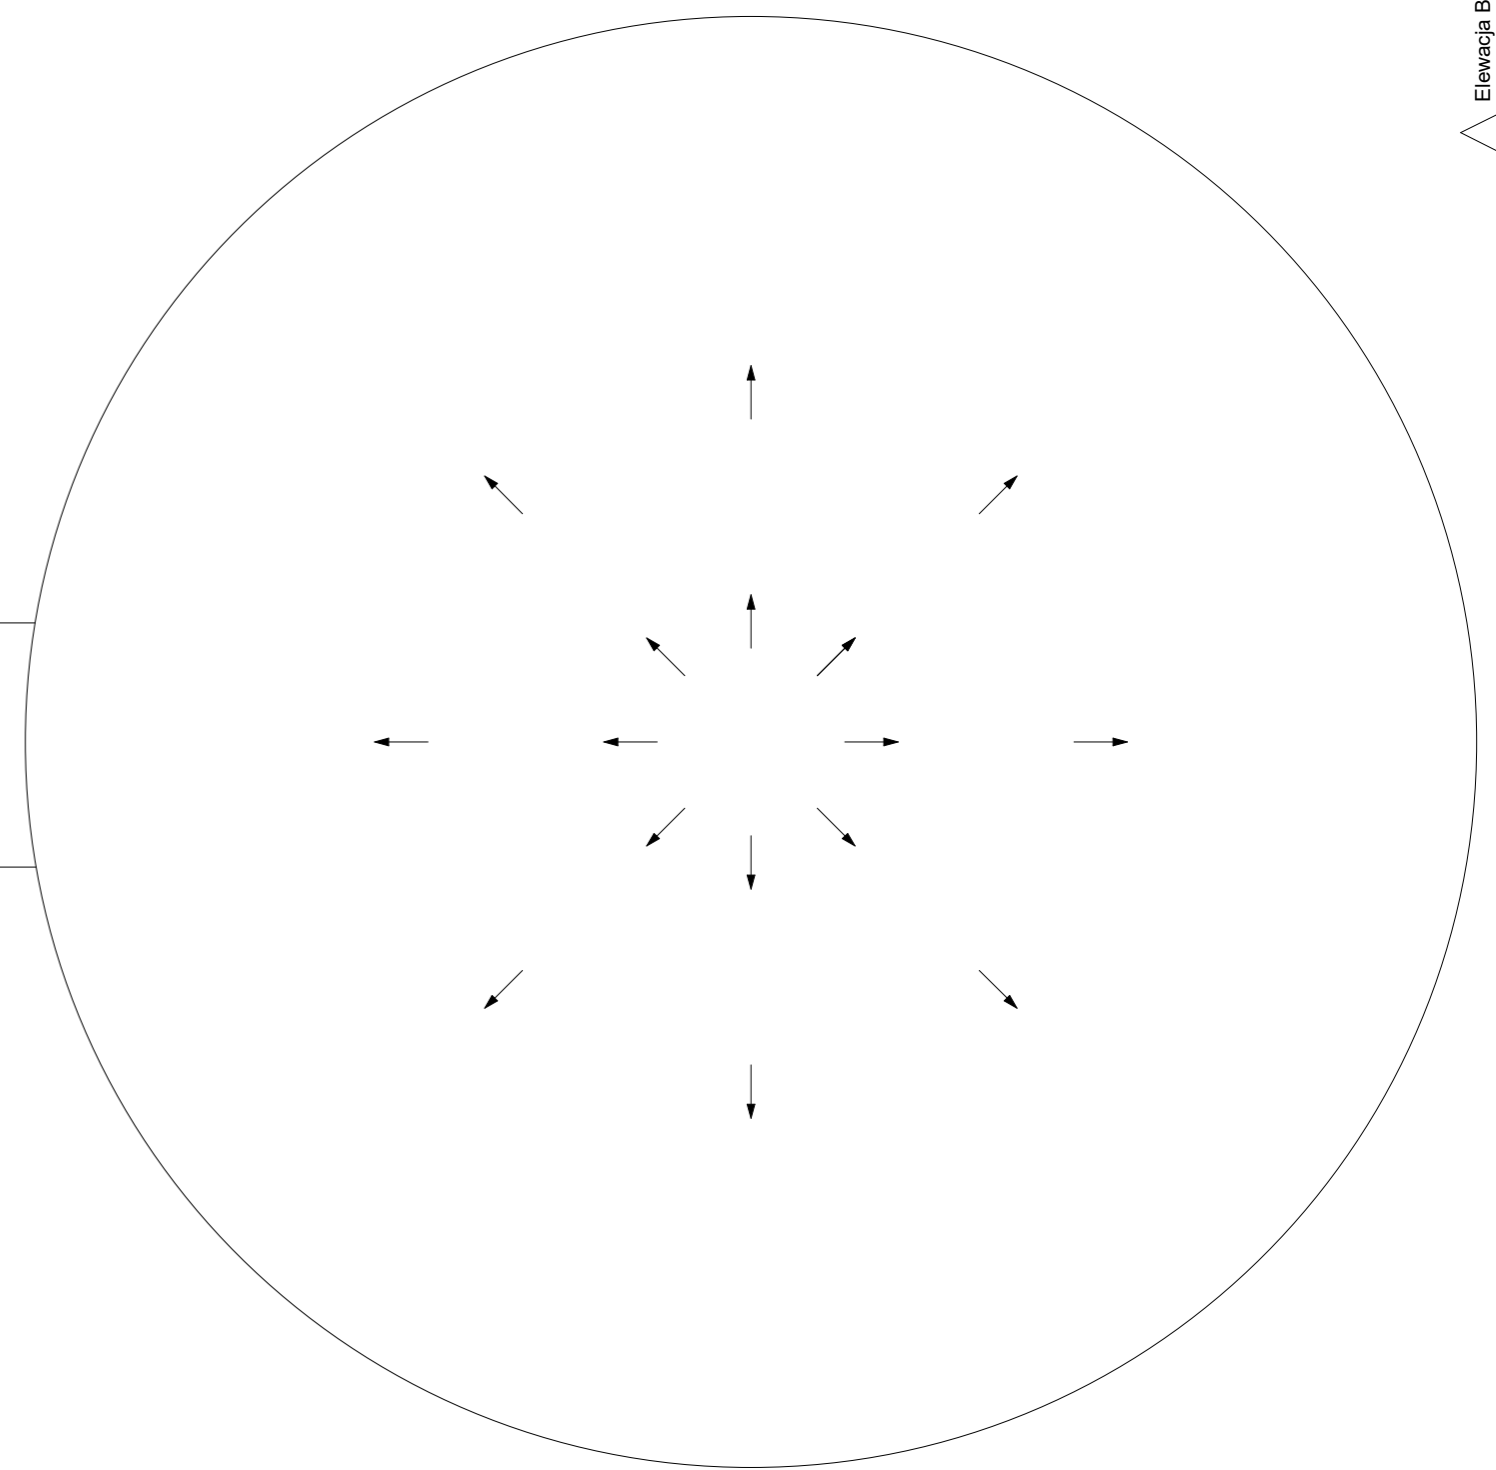

Elevacja Boczna (prawa) ▽

UWAGA!
WYMAGANIA WYKONAWCZY:
podano wymiary w świetle ościeży (otwór w ścianie w stanie surowym).

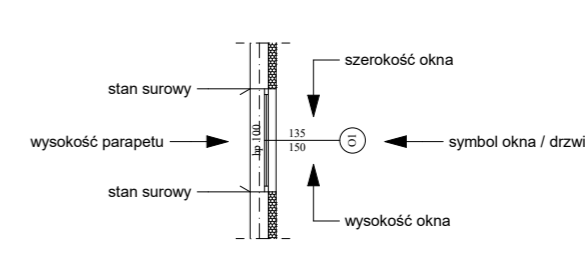

ROZWIĄZANIE ŻELBETOWE
Wszystkie należy prowadzić do stropu / siewaka.
Rozwiązanie wykonywać zgodnie z rysunkiem branży konstrukcyjnej.

Tomdoor
PROJEKTOWANIE ARCHITEKTURNE

ul. Kołosa 3, 87-134 Stary Toruń
e-mail: biuro@tomdoor.pl, www.tomdoor.pl, tel. 588-550-507, 509-513-923

TEMAT OPRACOWANIA:
PROJEKT ARCHITEKTONICZNO - BUDOWLANY
"TORUŃ SPACE LABS"

INWESTOR:
URBITOR Sp. z o.o.
ul. Bolesława Chrobrego 105/107
87-100 Toruń

ADRES INWESTYCJI:
dz. nr 109/3, obręb 0058 Toruń,
ul. Władysława Łokietka, 87-100 Toruń

BRANŻA:
ARCHITEKTURA

NAZWA RYSUNKU:
RZUT DACHU - POM. TECHNICZNE

PROJEKTANT:
inż. arch. Tomasz Świętek

Poprowadził:
mgr inż. Sylwia Topolka
ul. Hut w 87-014 Olsztyn 145-01-299
#projektowanie i opisanie architektury i inżynierii

Współautor:
mgr inż. Elżbieta Grochowska
ul. Hut w 87-014 Olsztyn 145-01-299
#projektowanie i opisanie architektury i inżynierii

DATA: 06/2020r. NR RYSUNKU: 5/A

SKALA: 1:100

OPRACOWANIE I WYKONANIE BEZ ZOBOWIĄZANIA. Wszelkie zmiany zgodne z projektem.