


nr	nazwa pomieszczenia	pow. (m <sup>2</sup> )
22	Komunikacja	17,97
23	LIVING LAB	22,95
24	FAB-LAB (1) FAB (1) LAB (1)	29,51
25	FAB-LAB (1) FAB (1) LAB (1)	22,95
26	FAB-LAB (1) FAB (1) LAB (1)	30,51
27	FAB-LAB (1) FAB (1) LAB (1)	41,43
28	FAB-LAB (1) FAB (1)	34
29	FAB-LAB (1) FAB (1) LAB (1)	28,35
30	FAB-LAB (1) FAB (1) LAB (1)	29,51
31	FAB-LAB (1) FAB (1) LAB (1)	21,35
32	FAB-LAB (1) FAB (1) LAB (1)	23,65
33	Pomieszczenie socjalne	18,65
34	Toileta	2,15
35	Wzrost dla niepełnosprawnych	4,4
<b>(RAZEM)</b>		<b>213,83</b>

Uwagi:  
 1. Wszystkie wymiary należy sprawdzić w naturze.  
 2. Przed rozpoczęciem robót należy zapoznać się z całością dokumentacji projektowej.  
 3. Ryzykowne rozprawy łączone z pozostałymi rysunkami konstrukcyjnymi, instalacyjnymi, obliczeniowymi i częściowo opisową projektem.  
 4. Podesty i schody zewnętrzne wykonać jako betonowe.  
 5. Ściany murówiane należy murować oraz zbrozić zgodnie z załącznikami zawartymi w zestawie technicznych oraz według technicznych dla poszczególnych systemów, np. SILKA, POROTHERM, itd.  
 6. Należy zwrócić uwagę na dodatkowe zbrojenie spoin murów w miejscach otworów okiennych, w ścianie nad i pod otworami.  
 7. Przed zamknięciem stolarki wymiary otworów sprawdzić na budowie.  
 8. Na rzutach podane zostały wymiary otworów okiennych w murze (stan surowy).  
 9. Wymiary stolarki należy pomniejszyć o zalecany przez producenta luz montażowy.  
 10. Wysokość parapetów podano od wyłk. pow. podłogi do dolnej krawędzi otworu okiennego w świetle murowania.  
 11. Szczegóły i system wykonania realizować na podstawie dokumentacji wykonawczej.  
 12. Wszelkie zmiany zgodzić z projektantem.

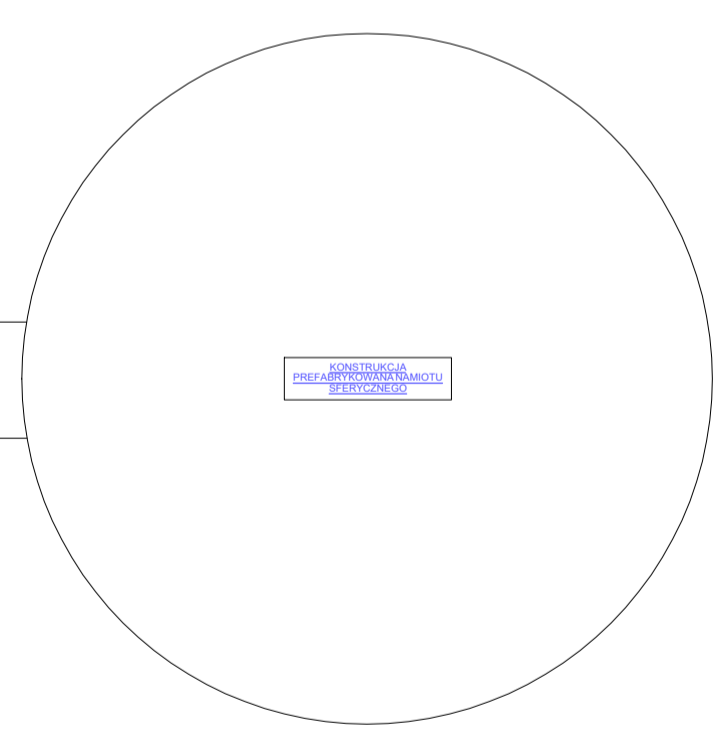

**LEGENDA**

- centralna instalacja p-pożarowa
- centralna instalacja kontroli dostępu
- centralna instalacja alarmowa
- sygnalizator akustyczno - optyczny
- kamera wewnętrzna
- głośnik
- czujnik dymowa
- czytnik RFID
- ręczny ostrzegacz pożarowy
- pożarowy wyłącznik prądu
- ewakuacyjne oprawy kierunkowe

**Tomdoor**  
 PRZEPROJEKTOWANIE I WYKONANIE  
 ul. Kościuszki 97-124 Międzyzdroje  
 e-mail: biuro@tomdoor.pl, www.tomdoor.pl, tel. 508-938-107, 508-938-923

TEMAT OPRACOWANIA  
 PROJEKT ARCHITEKTONICZNO-BUDOWLANY  
 "TORUN SPACE LABS"

INWESTOR  
 TORUN SP. z o.o.  
 ul. Bolesława Chrobrego 105/107  
 87-100 Toruń

ADRES INWESTYCJI  
 ul. nr 109/3, obok 905 Toruń,  
 ul. Władysława Łokietka, 87-100 Toruń

BRANŻA:  
**ELEKTRYCZNA**  
**RZUT - I PIĘTRO**  
**Instalacja p-pożarowa i kontroli dostępu**

PROJEKTANT  
 inż. Tomasz Świątek

WYKONAWCA  
 inż. Ryszard Mchternowski  
 ul. Żelazna 10, 87-100 Toruń  
 NIP: 662-272-22-22  
 REGON: 142042000  
 KRS: 0000420000

DATA: 06/2020 NR RYSUNKU: 7/E

SKALA: 1:300