


Elevacja Tylna ▽

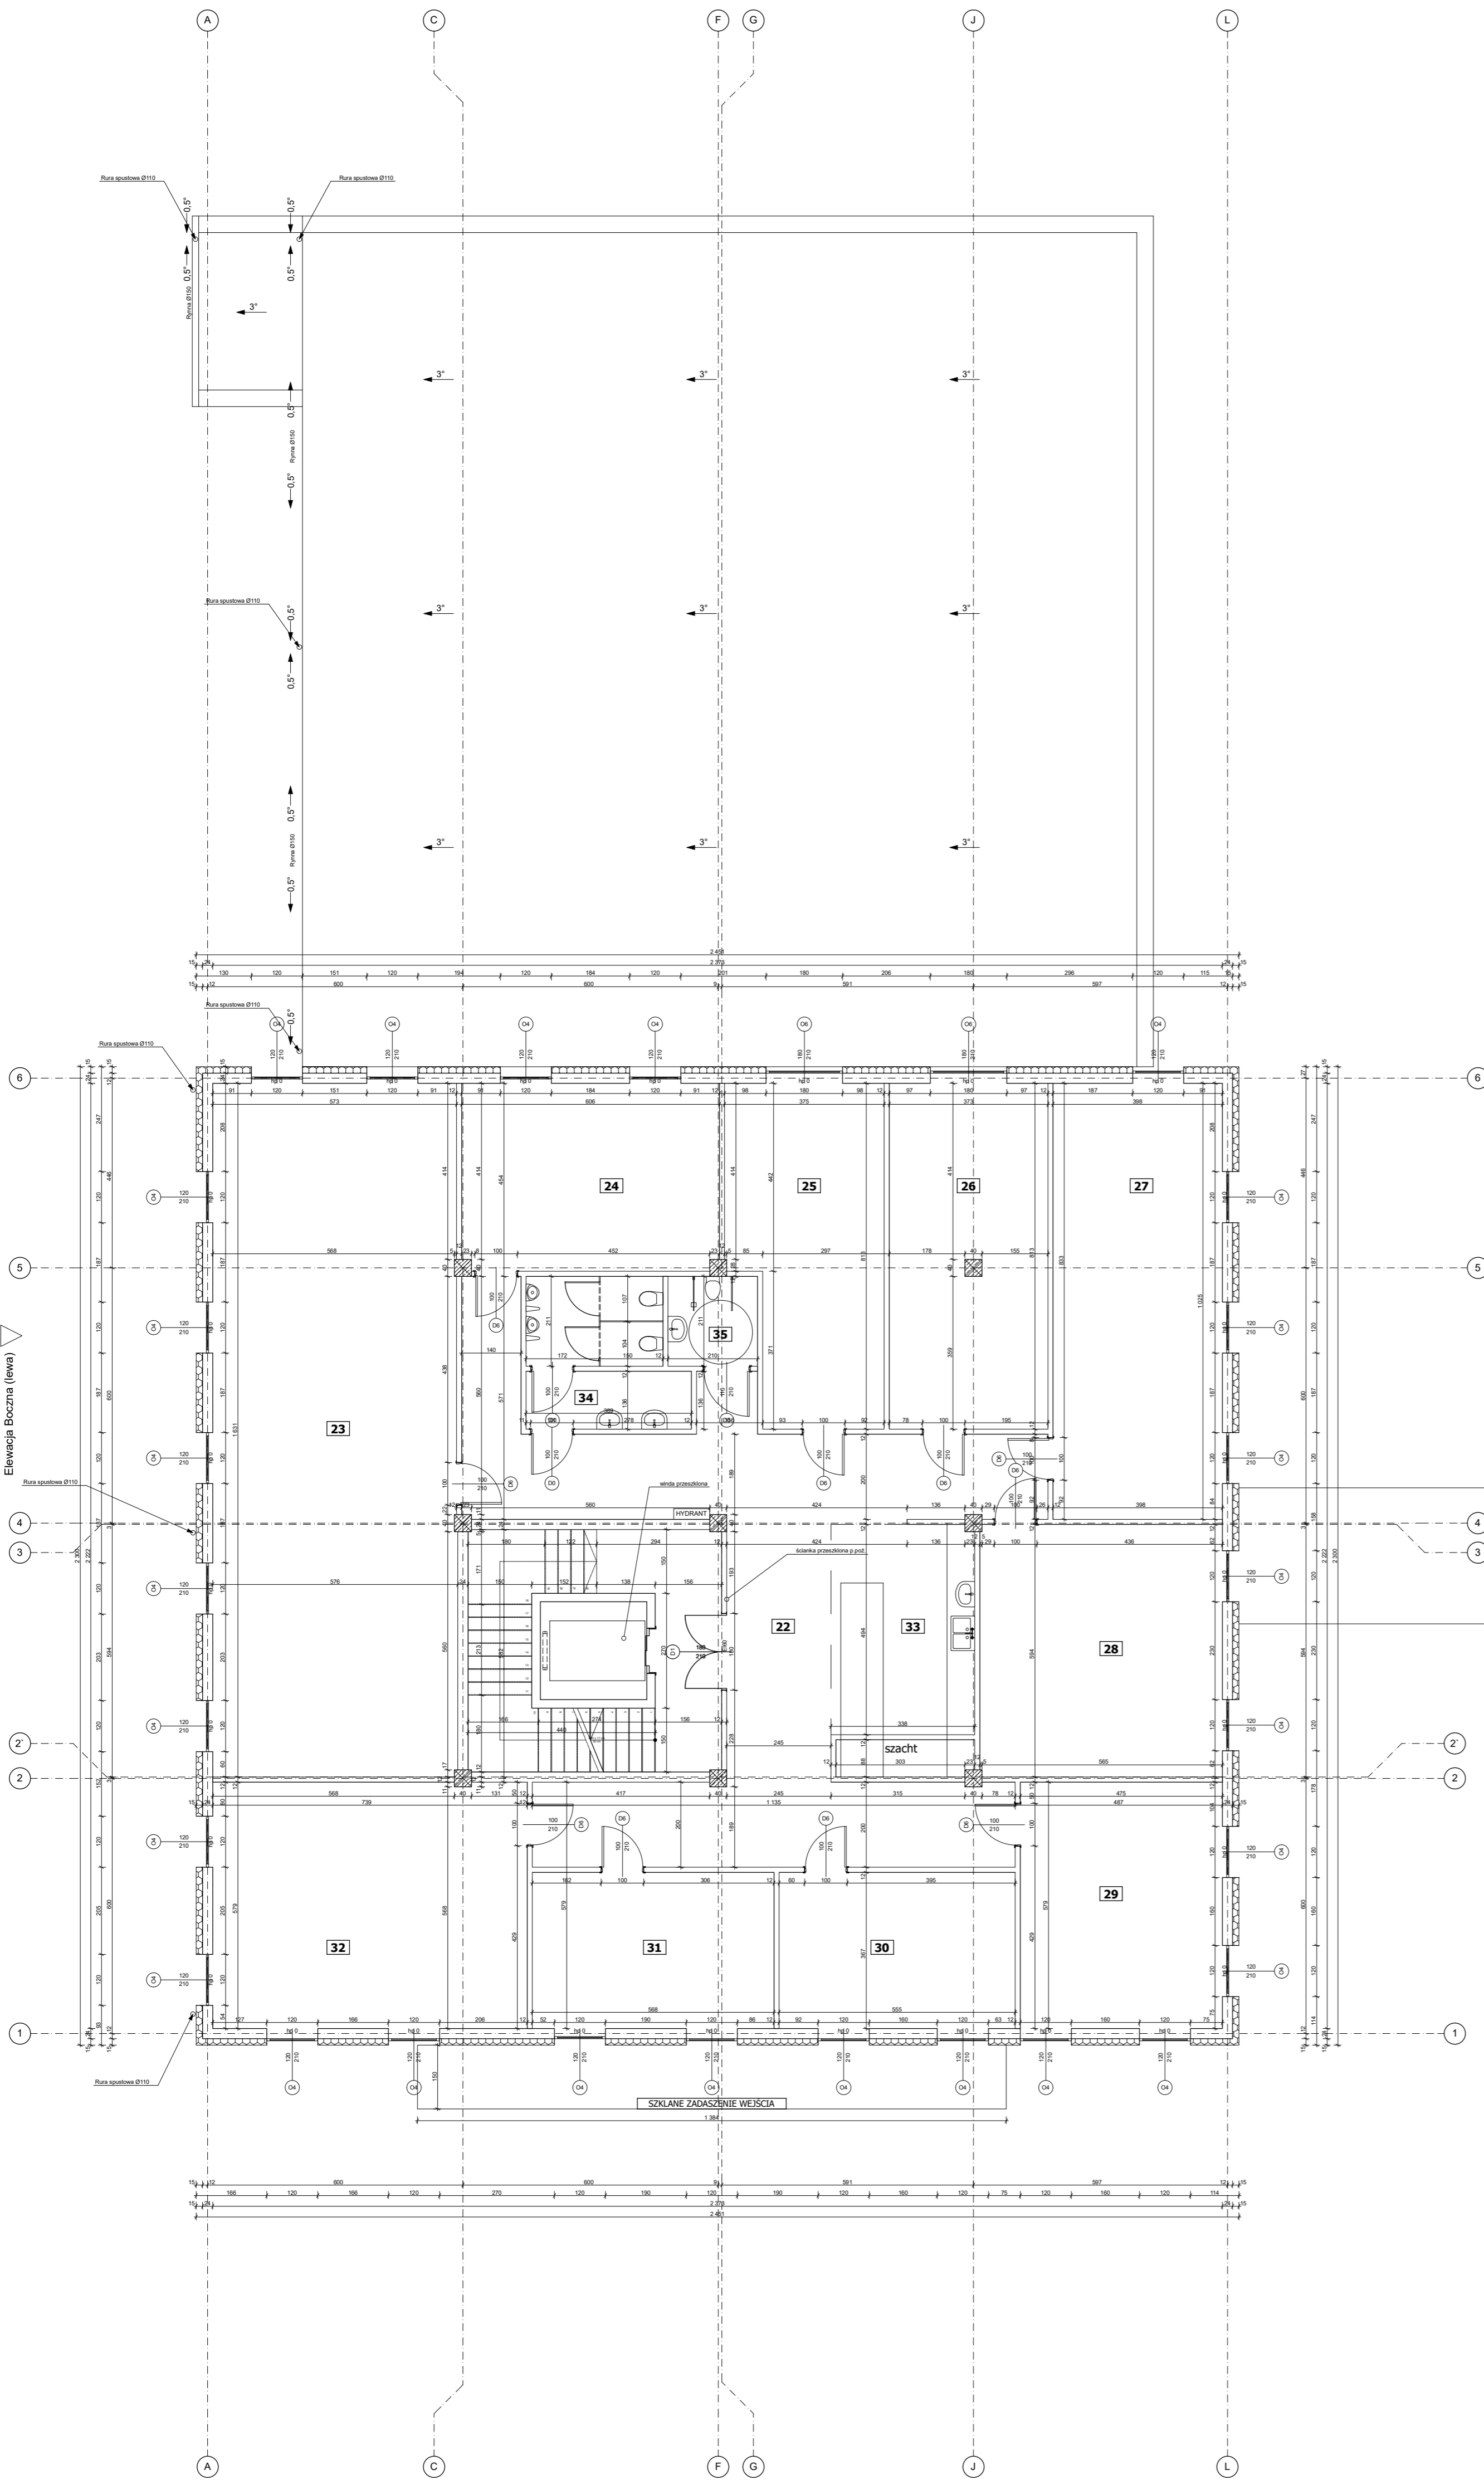

Elevacja Frontowa ▲

ZESTAWIENIE POWIERZCHNI		
nr	nazwa pomieszczenia	pow. (m ²)
22	Komunikacja	72,86
23	LABORATORIUM	348,96
24	FAB-LAB, ICT-LAB, IOT-LAB	26,51
25	FAB-LAB, ICT-LAB, IOT-LAB	27,59
26	FAB-LAB, ICT-LAB, IOT-LAB	30,73
27	FAB-LAB, ICT-LAB, IOT-LAB	41,44
28	ICT-LAB, HALL-LAB	34,74
29	ICT-LAB, MCGAV-LAB	26,33
30	ICT-LAB, MCGAV-LAB	29,94
31	ICT-LAB, MCGAV-LAB	21,20
32	ICT-LAB, MCGAV-LAB	43,62
33	Pomieszczenie ogólnego	18,67
34	Toalety	12,10
35	Toalety dla niepełnosprawnych	4,42
RAZEM		476,92

Uwagi!
 1. Wszystkie wymiary należy sprawdzić w naturze.
 2. Przed rozpoczęciem robót należy zapoznać się z całością dokumentacji projektowej.
 3. Rysunek rozpatrywać łącznie z pozostałymi rysunkami konstrukcyjnymi, instalacyjnymi, obliczeniowymi i częścią opisową projektu.
 4. Podesty i schody zewnętrzne wykonać jako betonowe.
 5. Ściany murywane należy murywać oraz zbroić zgodnie z załoženiami zawartymi w zeszycie technicznych oraz wiedzy technicznej dla poszczególnych systemów, np. SILKA, POROTHERM, itd.
 6. Należy zwrócić uwagę na dodatkowe zbrojenie spoin murów w miejscach otworów okiennych, w strefie nad i pod otworem.
 7. Wymiary stolarki należy sprawdzić przed zamknięciem otworów okiennych w murze (stan surowy).
 8. Wymiary stolarki należy pomniejszyć o zalecenia przez producenta luz montażowy.
 9. Wysokość parapetów podane od wyk. pos. podłogi do dolnej krawędzi otworu okiennego w świetle muru.
 10. Szczegóły i system wykonania realizować na podstawie dokumentacji wykonawczej.
 11. Wszelkie zmiany uzgodnić z projektantem.



UWAGA!
WYMIARY STOLARKI:
 podano wymiary w świetle ościeży (otwór w ścianie w stanie surowym).

ROZWIĘZIE ŻELBETOWE
 Wszystkie należy prowadzić do strupu i wlewać. Rozwiązanie wykonywać zgodnie z rysunkiem branży konstrukcyjnej.

Tomdoor
 PROJEKTOWISZ I ARCHITEKTURA

ul. Kołosa 3, 87-134 Stary Toruń
 e-mail: biuro@tomdoor.pl, www.tomdoor.pl, tel. 508-595-107, 509-513-925

TEMAT OPRACOWANIA:
 PROJEKT ARCHITEKTONICZNO - BUDOWLANY
 "TORUŃ SPACE LABS"

INWESTOR:
 URBITOR Sp. z o.o.
 ul. Bolesława Chrobrego 105/107
 87-100 Toruń

ADRES INWESTYCJI:
 dz. nr 109/3, obręb 0058 Toruń,
 ul. Władysława Łokietka, 87-100 Toruń

BRANŻA:
ARCHITEKTURA

NAZWA RYSUNKU:
RZUT - I PIĘTRO

PROJEKTANT:
 inż. Tomasz Świętek

Poprowadził:
 mgr inż. Sylwia Topolka
 ul. Hut. w 87-014-082, 1-01-01-299
 #projektowanie_w_ogólnym_zakresie_inżynierskim

Weryfikował:
 mgr inż. Elżbieta Grochowska
 ul. Hut. w 87-014-082, 1-01-01-299
 #projektowanie_w_ogólnym_zakresie_inżynierskim

DATA: 06/2020. NR RYSUNKU: **3/A**

SKALA: 1:100

Elevacja Boczna (prawa) ▽

Elevacja Boczna (lewa) ▽