


BUD. B - DWOREC TORUN GŁÓWNY

MAGAZYN 28m² (pomieszczenie B.031)

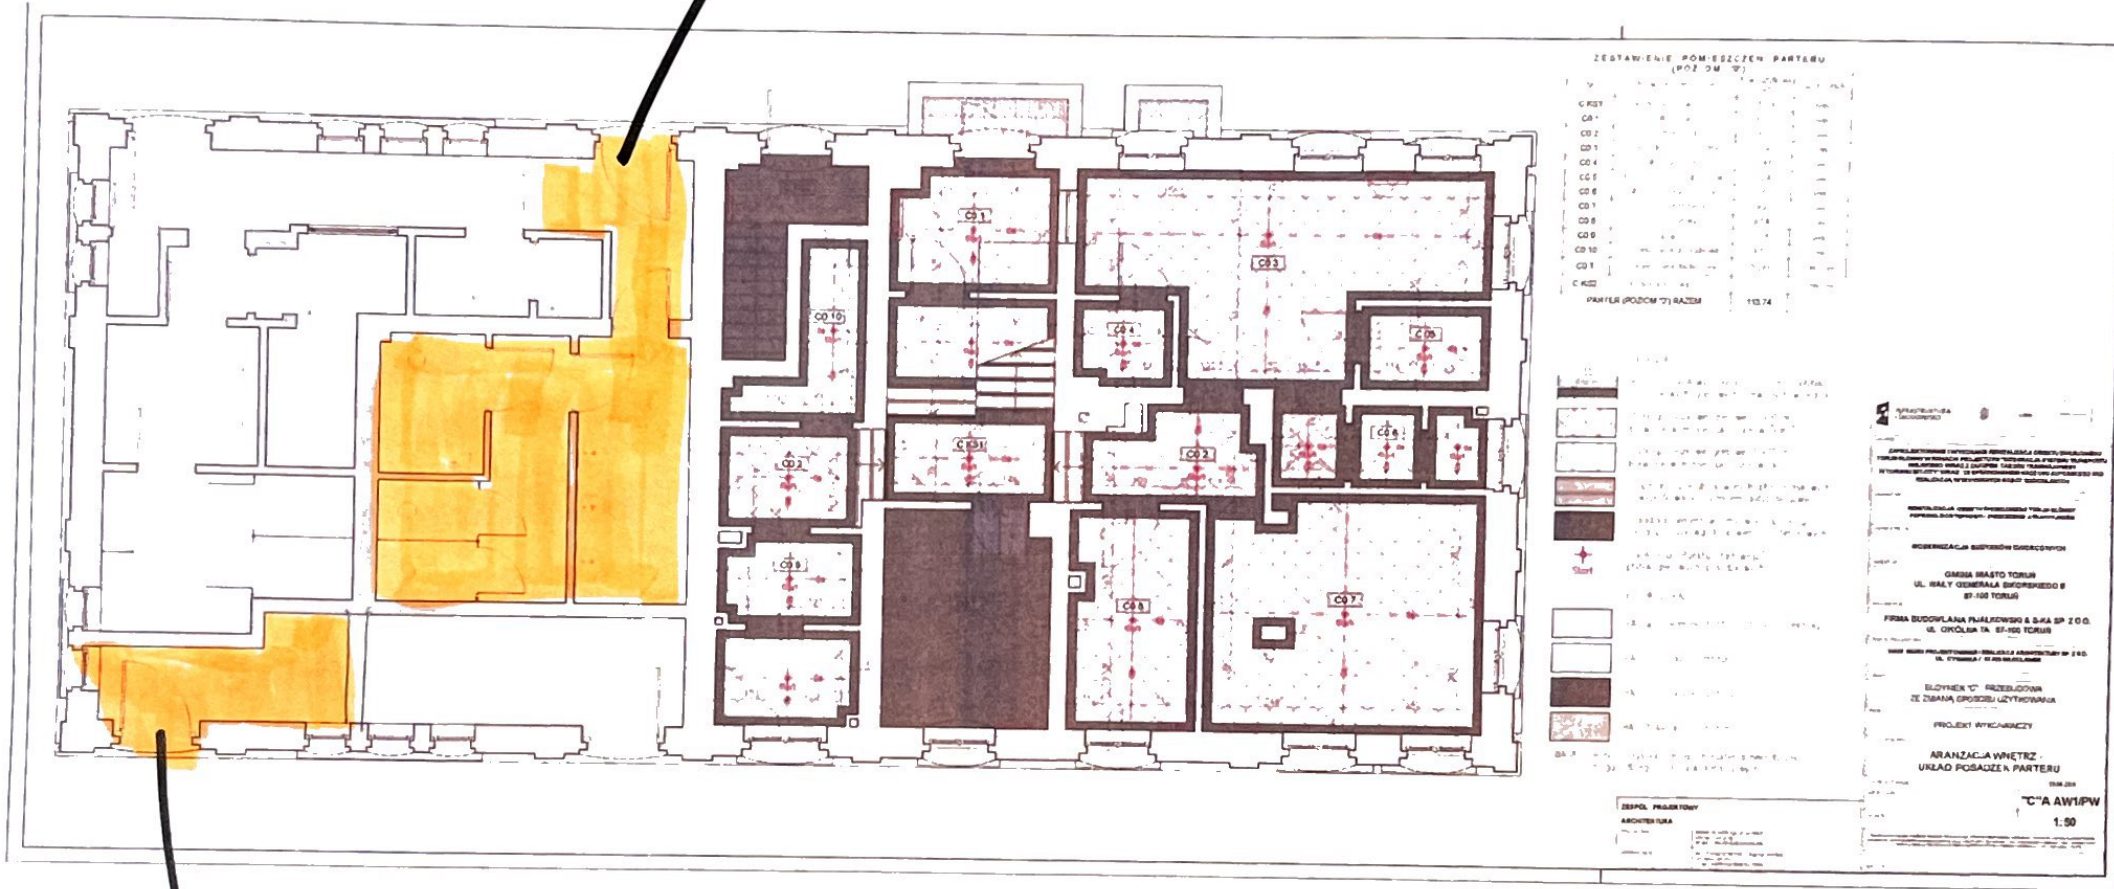

MAGAZYN 12m² (pomieszczenie B.08.1)