



## Rzut poziomy jednej kondygnacji

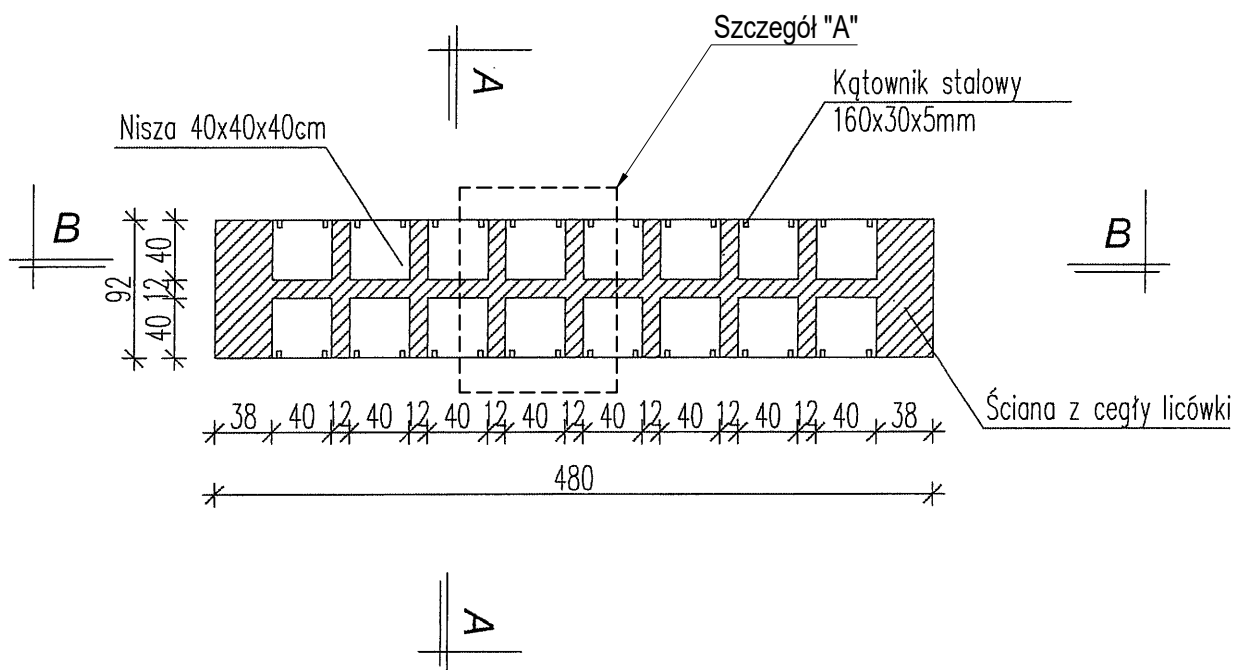

### Szczegół "A" - osadzenia płyty granitowej

Skala 1:20

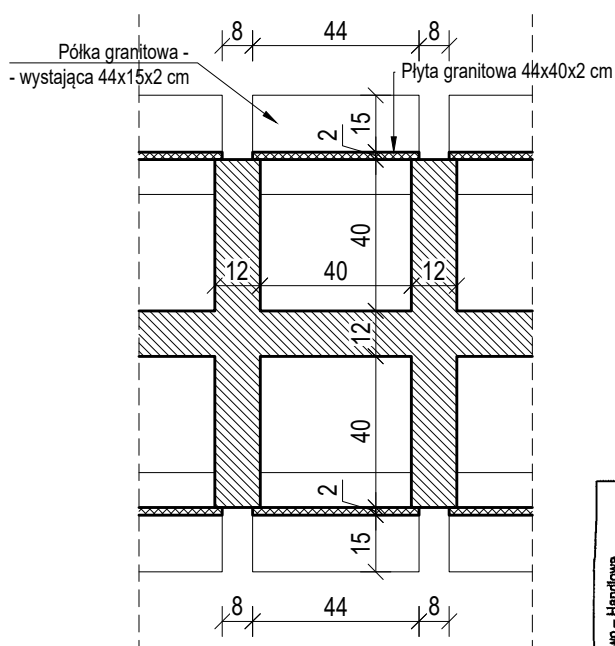

Firma Usługowo - Handlowa <b>GRA-BOS Bogdan Staroń</b> ul. Frydrycha 16 tel. 344-70-10 85-786 Bydgoszcz	Temat: Projekt zespołu kolumnarów na terenie Centralnego Cmentarza Komunalnego zlokalizowanego obr. 40 w Toruniu przy ul. Grudziądzkiej 192		
	Inwestor: URBITOR Sp. z o.o.		
	<b>Rzut poziomy jednej kondygnacji</b>		
Projektował	Inż. Grazyna Staroń nr upr. proj. WBPP-NB/7210/248/81 nr upr. arch. ABIT-II-7342-87/89		Podpis:
Data: 27.09.2011 r.	Skala: 1:50	Nr rys: 2/6	2/6