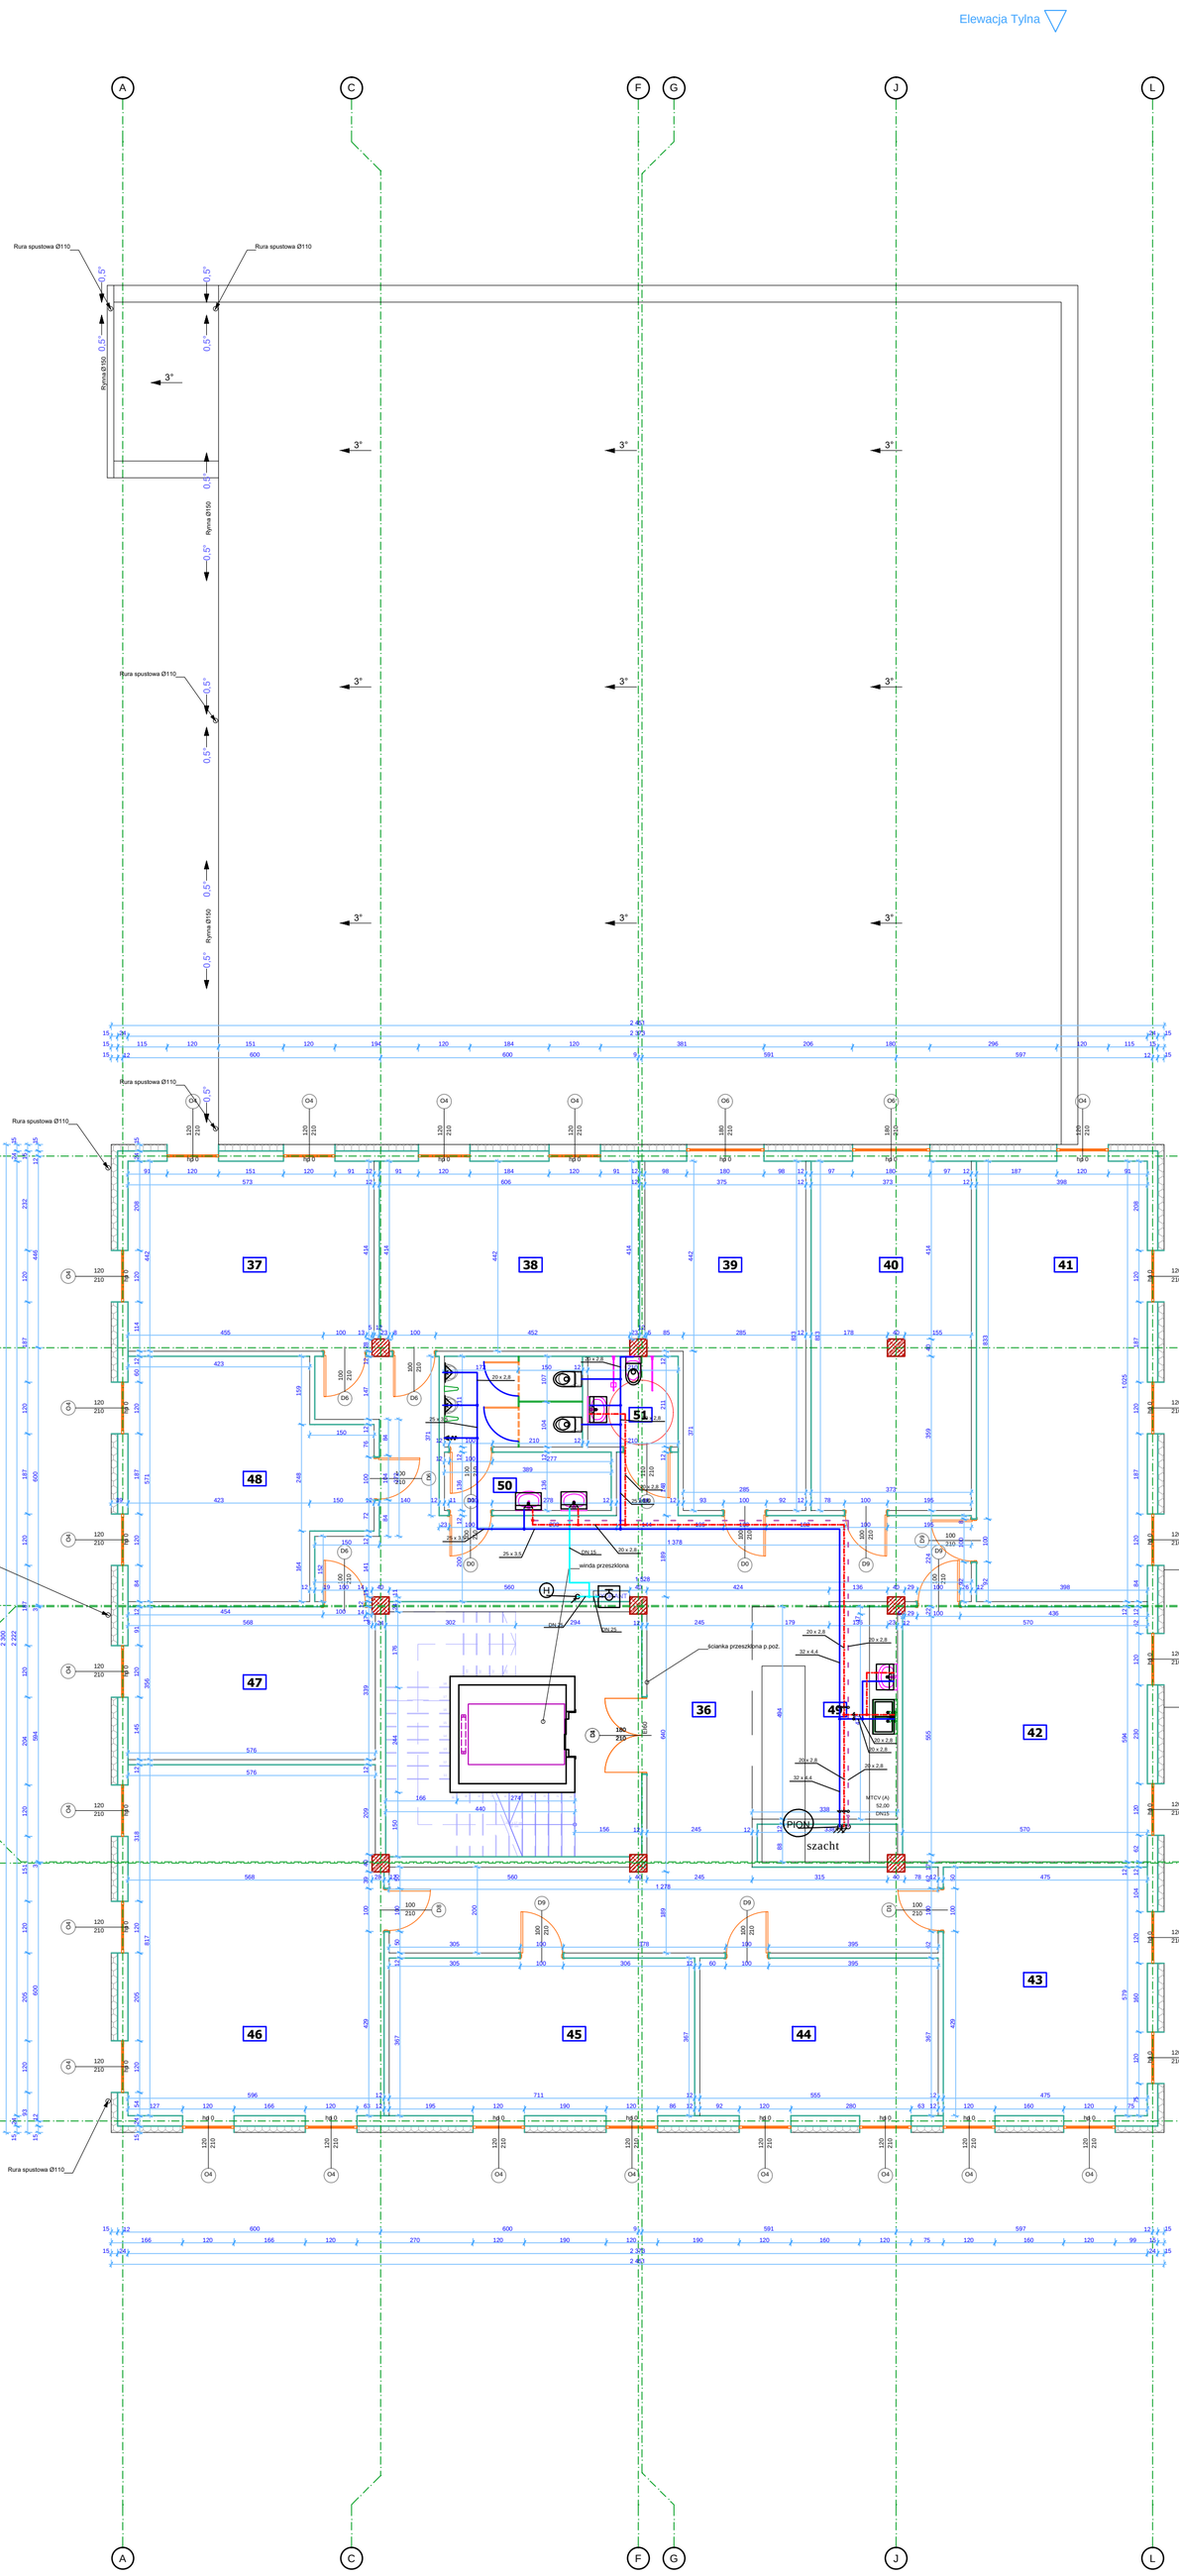

ZESTAWIENIE POWIERZCHNI

nr	nazwa pomieszczenia	pow. (m^2)
36	Komunikacja	80,04
37	ICT-LAB, VR-LAB	25,67
38	ICT-LAB, VR-LAB	27,45
39	FAB-LAB, ICT-LAB, VR-LAB	27,58
40	FAB-LAB, ICT-LAB, VR-LAB	30,60
41	FAB-LAB, ICT-LAB, VR-LAB	41,44
42	FAB-LAB, ICT-LAB, HAI-LAB	34,08
43	FAB-LAB, ICT-LAB, ASTRO-LAB	28,32
44	FAB-LAB, ICT-LAB, ASTRO-LAB	20,94
45	FAB-LAB, ICT-LAB, ASTRO-LAB	26,68
46	Biuro Zarządu	49,10
47	FAB-LAB, PHYSIO-LAB	20,91
48	FAB-LAB, PHYSIO-LAB	27,82
49	Pomieszczenie socjalne	16,67
50	Toaleta	12,19
51	Toaleta dla niepełnosprawnych	4,44
	RAZEM	**473,93**

Uwagi!
1. Wszystkie wymiary należy sprawdzić w naturze.
2. Przed rozpoczęciem robót należy zapoznać się z całością dokumentacji projektowej.
3. Rysunek rozpatrywać łącznie z pozostałymi rysunkami konstrukcyjnymi, instalacyjnymi, obliczeniami konstrukcyjnymi i częścia opisową projektu.
3. Podesty i schody zewnętrze wykonać jako betonowe.
4. Ściany murowane należy murować oraz zbroić zgodnie z zaleceniami zawartymi w zeszytach technicznych oraz wiedzą techniczną dla poszczególnych systemów, np. SILKA, POROTHERM, itd.
Należy zwrócić uwagę na dodatkowe zbrojenie spoin murów w miejscach otworów okiennych, w strefie nad i pod otworem.
6. **Przed zamówieniem stolarki wymiary otworów sprawdzić na budowie.**
Na rzutach podane zostały wymiary otworów okiennych w murze (stan surowy).
Wymiary stolarki należy pomniejszyć o zalecany przez producenta luz montażowy.
7. Wysokość parapetów podano od wyk. pow. podłogi do dolnej krawędzi otworu okiennego w świetle muru.
8. Szczegóły i system wykonania realizować na podstawie dokumentacji wykonawczej.
9. Wszelkie zmiany uzgodnić z projektantem.

KONSTRUKCJA PREFABRYKOWANA NAMIOTU SFERYCZNEGO

LEGENDA:
- hydrantówka
- zimna woda
- ciepła woda
- cyrkulacja

Tomdoor pracownia architektoniczna
ul. Kręta 3, 87-134 Stary Toruń
e-mail: biuro@tomdoor.pl; www.tomdoor.pl, tel. 508-191-107, 500-513-323

TEMAT OPRACOWANIA:
PROJEKTU ARCHITEKTONICZNO - BUDOWLANY
"TORUŃ SPACE LABS"

INWESTOR:
URBITOR Sp. z o.o.
ul. Bolesława Chrobrego 105/107
87-100 Toruń

ADRES INWESTYCJI:
dz. nr 109/3, obręb 0058 Toruń,
ul. Władysława Łokietka, 87-100 Toruń

BRANŻA:
SANITARNA

NAZWA RYSUNKU:
RZUT INSTALACJI ZW i CW - II PIĘTRO

PROJEKTANT:
Projektował:
mgr inż. Radosław Chenc
upr. bud. nr KUP/0181/PWBS/16
do projektowania bez ograniczeń w specjalności instalacyjnej w zakresie sieci, instalacji i urządzeń: cieplnych, wentylacyjnych, gazowych, wodociągowych i kanalizacyjnych

Sprawdził:
inż. Henryk Kowalski
upr. bud. nr BP-RN-V/148/TO/83
do projektowania bez ograniczeń w specjalności Instalacyjno-inżynieryjnej w zakresie instalacji sanitarnych

DATA:	06/2020r.	NR RYSUNKU:
SKALA:	1:100	**8/S**

OPRACOWANIE CHRONIONE PRAWAMI AUTORSKIMI (dz. U. Nr 24, poz. 83 z dnia 04.02.1994r.)
POWIELANIA I ROZPOWSZECHNIANIE BEZ ZGODY AUTORA ZABRONIONE.