




Elewacja Boczna (lewa)

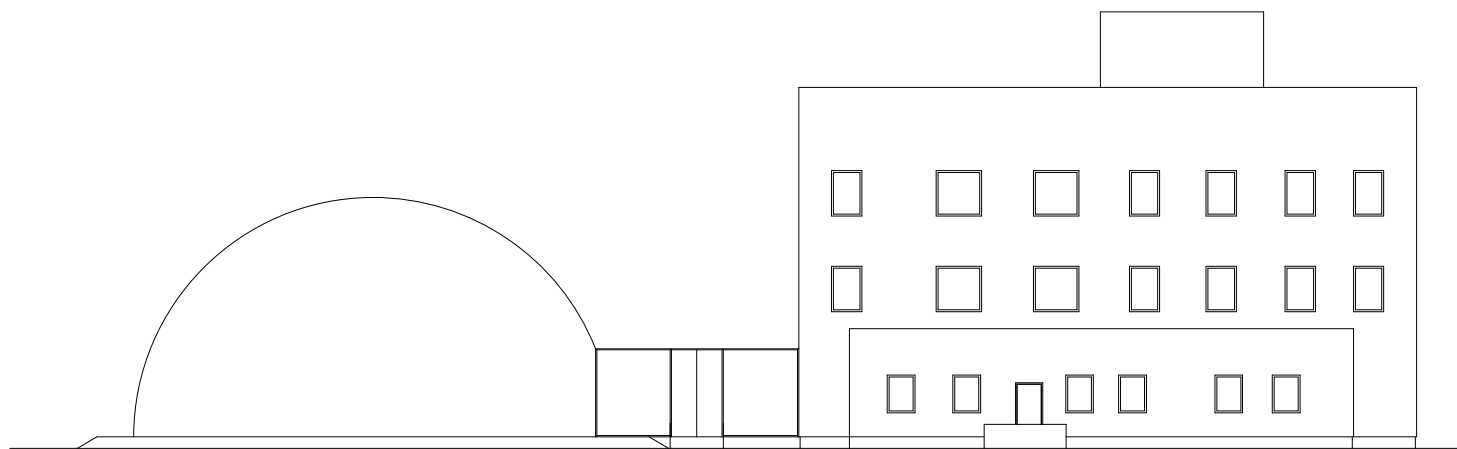

Elewacja Tylna

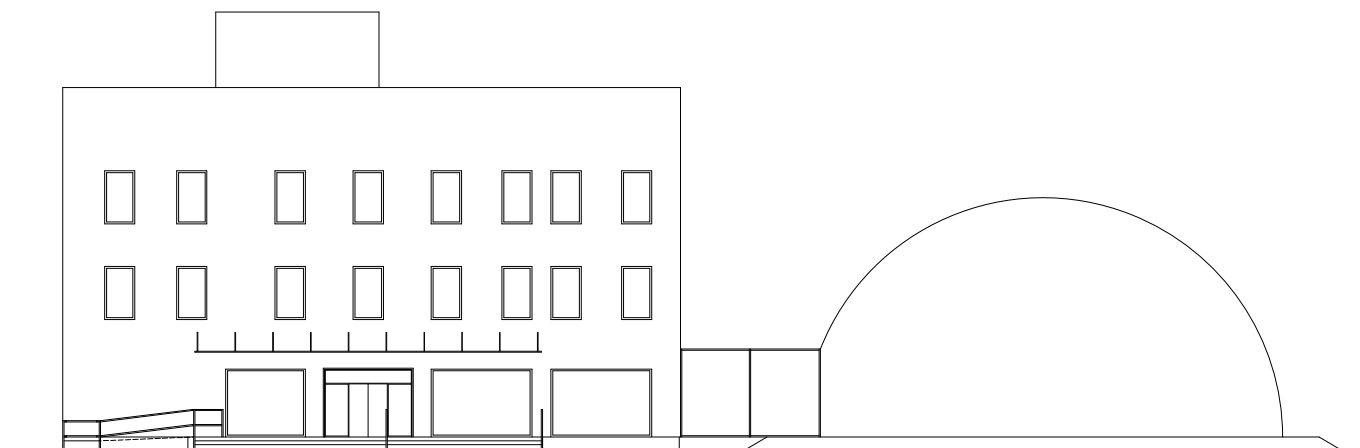

Elewacja Frontowa

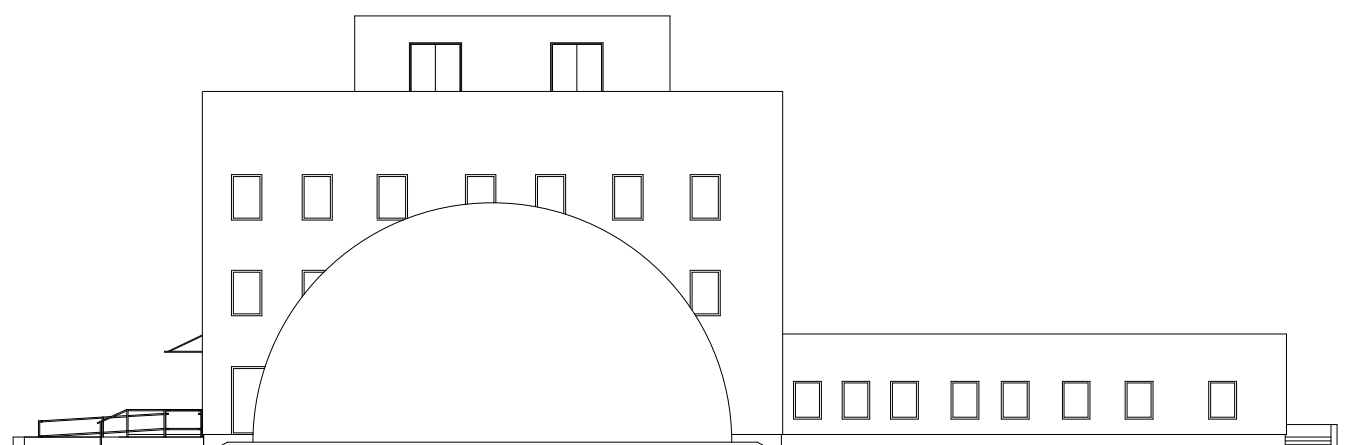

Elewacja Boczna (prawa - z ul. Łokietka)

Uwagi!

1. Wszystkie wymiary należy sprawdzić w naturze.
2. Przed rozpoczęciem robót należy zapoznać się z całością dokumentacji projektowej.
3. Rysunek rozpatrywać łącznie z pozostałymi rysunkami konstrukcyjnymi, instalacyjnymi, obliczeniami konstrukcyjnymi i częścią opisową projektu.
3. Wszelkie zmiany uzgodnić z projektantem.



ul. Kręta 3, 87-134 Stary Toruń

e-mail: biuro@tomdoor.pl; www.tomdoor.pl, tel. 508-191-107, 500-513-323

TEMAT OPRACOWANIA:

PROJEKTU ARCHITEKTONICZNO - BUDOWLANY
"TORUŃ SPACE LABS"

INWESTOR:

URBITOR Sp. z o.o.
ul. Bolesława Chrobrego 105/107
87-100 Toruń

ADRES INWESTYCJI:

dz. nr 109/3, obręb 0058 Toruń,
ul. Władysława Łokietka, 87-100 Toruń

BRANŻA:

ARCHITEKTURA

NAZWA RYSUNKU:

ELEWACJE

PROJEKTANT:

inż. arch. Tomasz Świętek

Projektował:

mgr arch. Sylwia Tupalska
upr: bud. nr WP-OIA/OKK/UpB-40/2009
do projektowania w specjalności architektonicznej bez ograniczeń

Sprawdził:

mgr arch. Elżbieta Grochocka
upr: bud. nr UAN-IV/8346/229/TO/87-88
do projektowania w specjalności architektonicznej bez ograniczeń

DATA: 06/2020r.

NR RYSUNKU:

SKALA: 1:200

7/A

OPRACOWANIE CHRONIONE PRAWAMI AUTORSKIMI (dz. U. Nr 24, poz. 83 z dnia 04.02.1994r.)
POWIELANIE I ROZPOWSZECHNIANIE BEZ ZGODY AUTORA ZABRONIONE.