


- Uwagi!
1. Wszystkie wymiary należy sprawdzić w naturze.
 2. Przed rozpoczęciem robót należy zapoznać się z całością dokumentacji projektowej.
 3. Rysunek rozpatrywać łącznie z pozostałymi rysunkami konstrukcyjnymi, instalacyjnymi, obliczeniami konstrukcyjnymi i częścią opisową projektu.
 4. Wszelkie zmiany uzgodnić z projektantem.

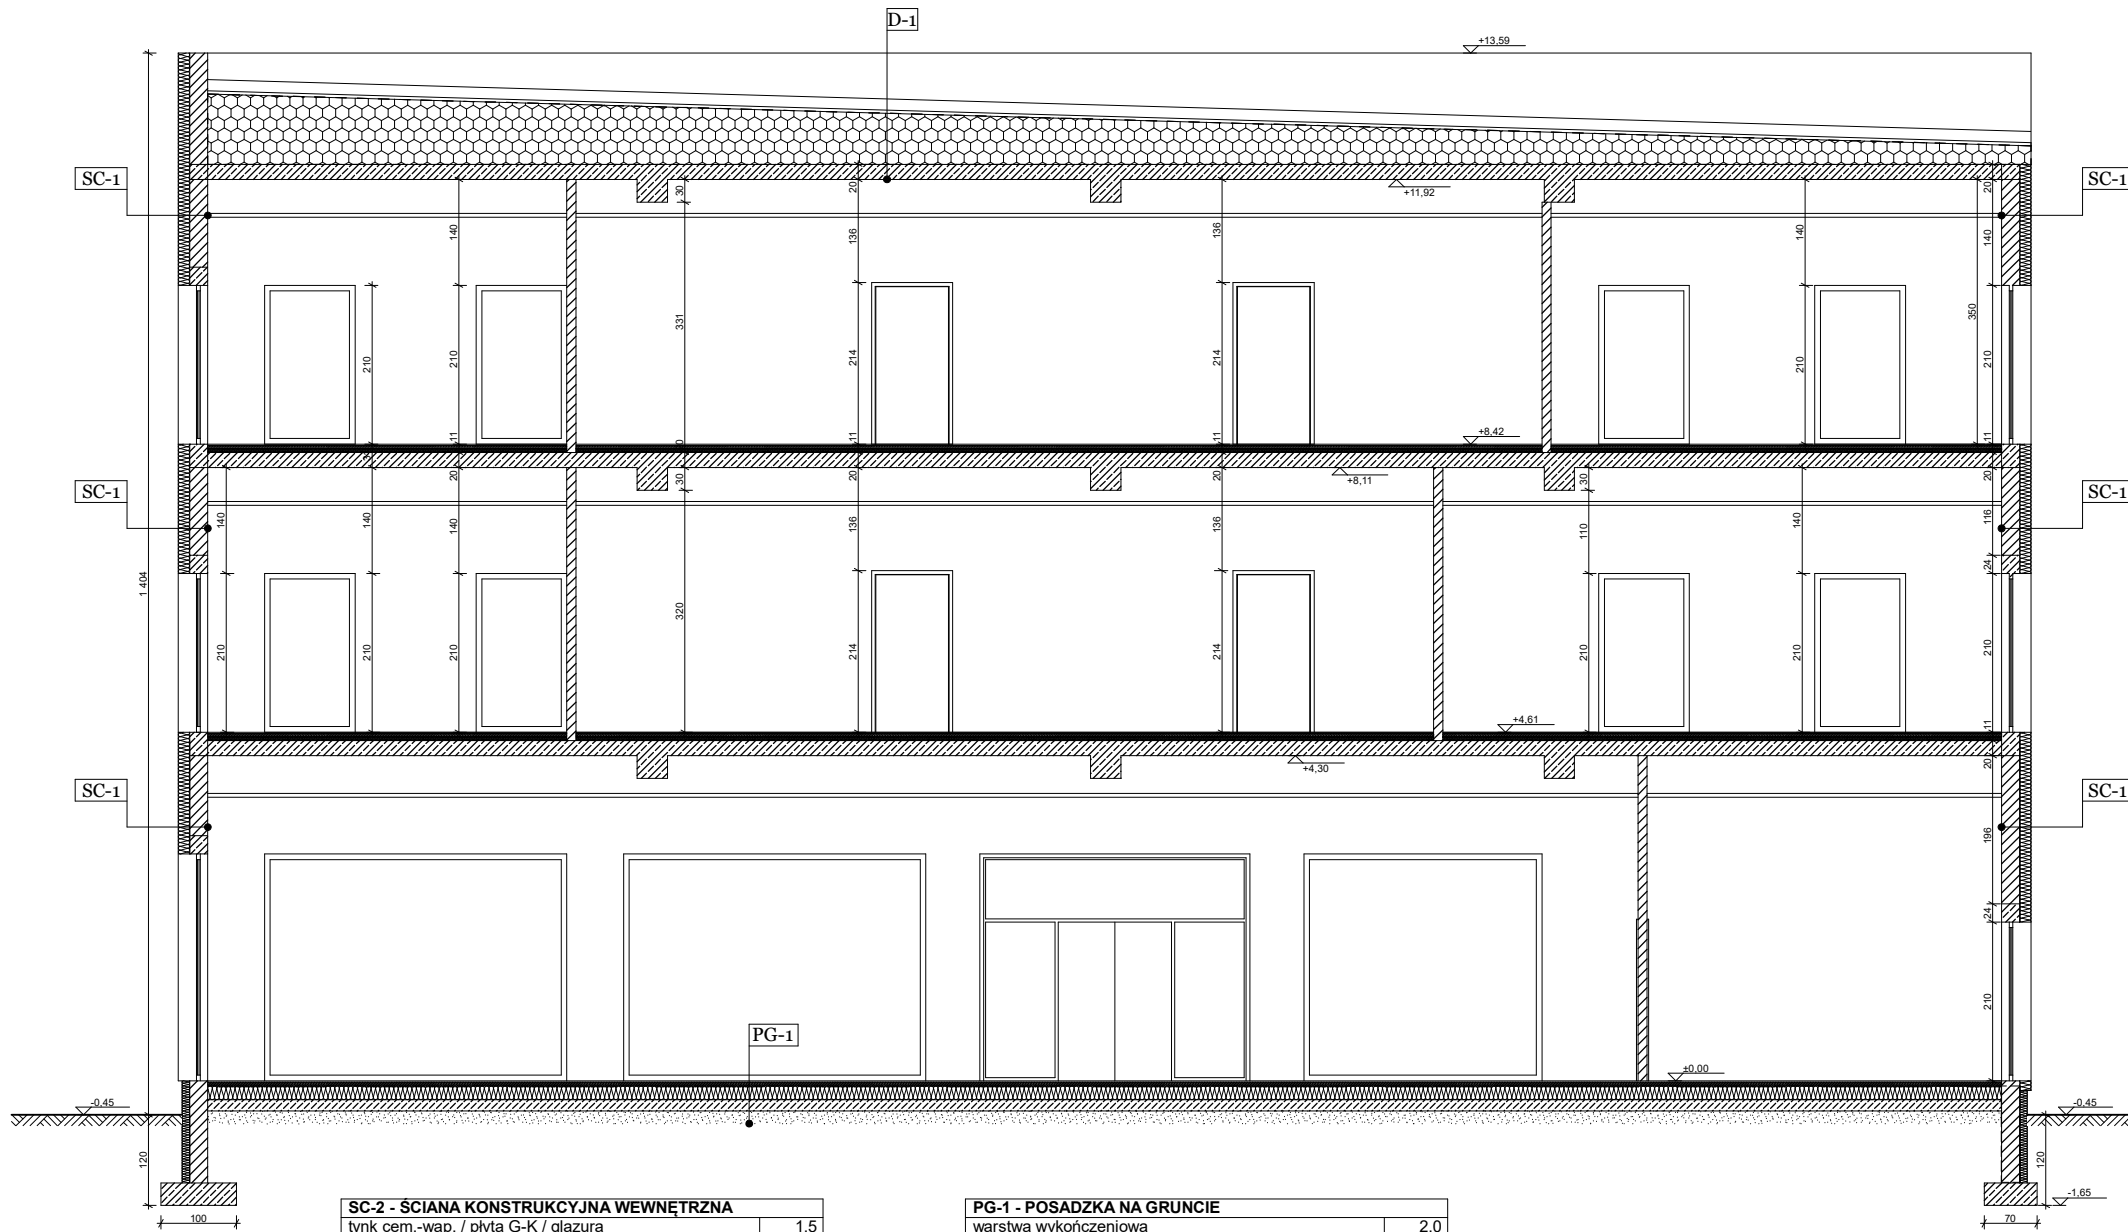

SC-2 - ŚCIANA KONSTRUKCYJNA WEWNĘTRZNA	
tynk cem.-wap. / płyta G-K / glazura	1,5
pustak z betonu komórkowego	24,0
tynk cem.-wap. / płyta G-K / glazura	1,5

SC-1 - ŚCIANA KONSTRUKCYJNA ZEWNĘTRZNA	
tynk systemowy na siatce / okładzina elewacyjna	0,5
styropian EPS 75	15,0
pustak z betonu komórkowego	24,0
tynk cem.-wap. / płyta G-K / glazura	1,5

PG-1 - POSADZKA NA GRUNCIE	
warstwa wykończeniowa	2,0
szlichta z ogrzewaniem podłogowym, zdylatowana	5,0
folia polietylenowa	
styropian EPS 200	18,0
folia polietylenowa	
zatarły beton C 12/15	15,0
piasek zagęszczony warstwami $I_p=0,97$	30,0
grunt rodzimy po usunięciu humusu	

D-1 - STROPODACH OCIEPLONY	
papa termozgrzewalna 5,2	
papa podkładowa	
warstwa dociskowa betonu	4,0
ocieplenie styropian - warstwa zmienna	5-60
ocieplenie styropian - warstwa stała	20
strop żelbetowy	30
tynk	1,5

UWAGA!

ZE WZGLĘDU NA ZŁOŻONOŚĆ DOKUMENTACJI PROJEKTOWEJ WSZYSTKIE ELEMENTY ŻELBETOWE (BELKI SŁUPY, TRZPIENIE, PODCIĄGI ETC.) ORAZ KONSTRUKCJI DACHU NALEŻY CZYTAĆ Z PROJEKTU KONSTRUKCYJNEGO



ul. Kręta 3, 87-134 Stary Toruń
e-mail: biuro@tomdoor.pl; www.tomdoor.pl, tel. 508-191-107, 500-513-323

TEMAT OPRACOWANIA:
PROJEKTU ARCHITEKTONICZNO - BUDOWLANY
"TORUŃ SPACE LABS"

INWESTOR:
URBITOR Sp. z o.o.
ul. Bolesława Chrobrego 105/107
87-100 Toruń

ADRES INWESTYCJI:
dz. nr 109/3, obręb 0058 Toruń,
ul. Władysława Łokietka, 87-100 Toruń

BRANŻA:
ARCHITEKTURA

NAZWA RYSUNKU:
PRZEKRÓJ A-A

PROJEKTANT:
inz. arch. Tomasz Świątek

Projektował:
mgr arch. Sylwia Tupalska
upr. bud. nr WP-01A/OKK/UpB40/2009
do projektowania w specjalności architektonicznej bez ograniczeń

Sprawdził:
mgr arch. Elżbieta Grochocka
upr. bud. nr UAN-IV/8346/229/TO/87-88
do projektowania w specjalności architektonicznej bez ograniczeń

DATA: 06/2020r. NR RYSUNKU: 8/A
SKALA: 1:100

OPRACOWANIE CHRONIONE PRAWAMI AUTORSKIMI (dz. U. Nr 24, poz. 83 z dnia 04.02.1994r.)
POWIELANIE I ROZPOWISZCZNIANIE BEZ ZGODY AUTORA ZABRONIONE.