nr	nazwa pomieszczenia	pow. (m^2)
36	Komunikacja	80,04
37	ICT-LAB, VR-LAB	25,67
38	ICT-LAB, VR-LAB	27,49
39	FAB-LAB, ICT-LAB, VR-LAB	27,58
40	FAB-LAB, ICT-LAB, VR-LAB	30,69
41	FAB-LAB, ICT-LAB, VR-LAB	41,44
42	FAB-LAB, ICT-LAB, HAI-LAB	34,08
43	FAB-LAB, ICT-LAB, ASTRO-LAB	28,32
44	FAB-LAB, ICT-LAB, ASTRO-LAB	20,94
45	FAB-LAB, ICT-LAB, ASTRO-LAB	26,68
46	Biuro Zarządu	49,10
47	FAB-LAB, PHYSIO-LAB	20,93
48	FAB-LAB, PHYSIO-LAB	27,82
49	Pomieszczenie socjalne	16,62
50	Toaleta	12,15
51	Toaleta dla niepełnosprawnych	4,44
	RAZEM	**473,93**

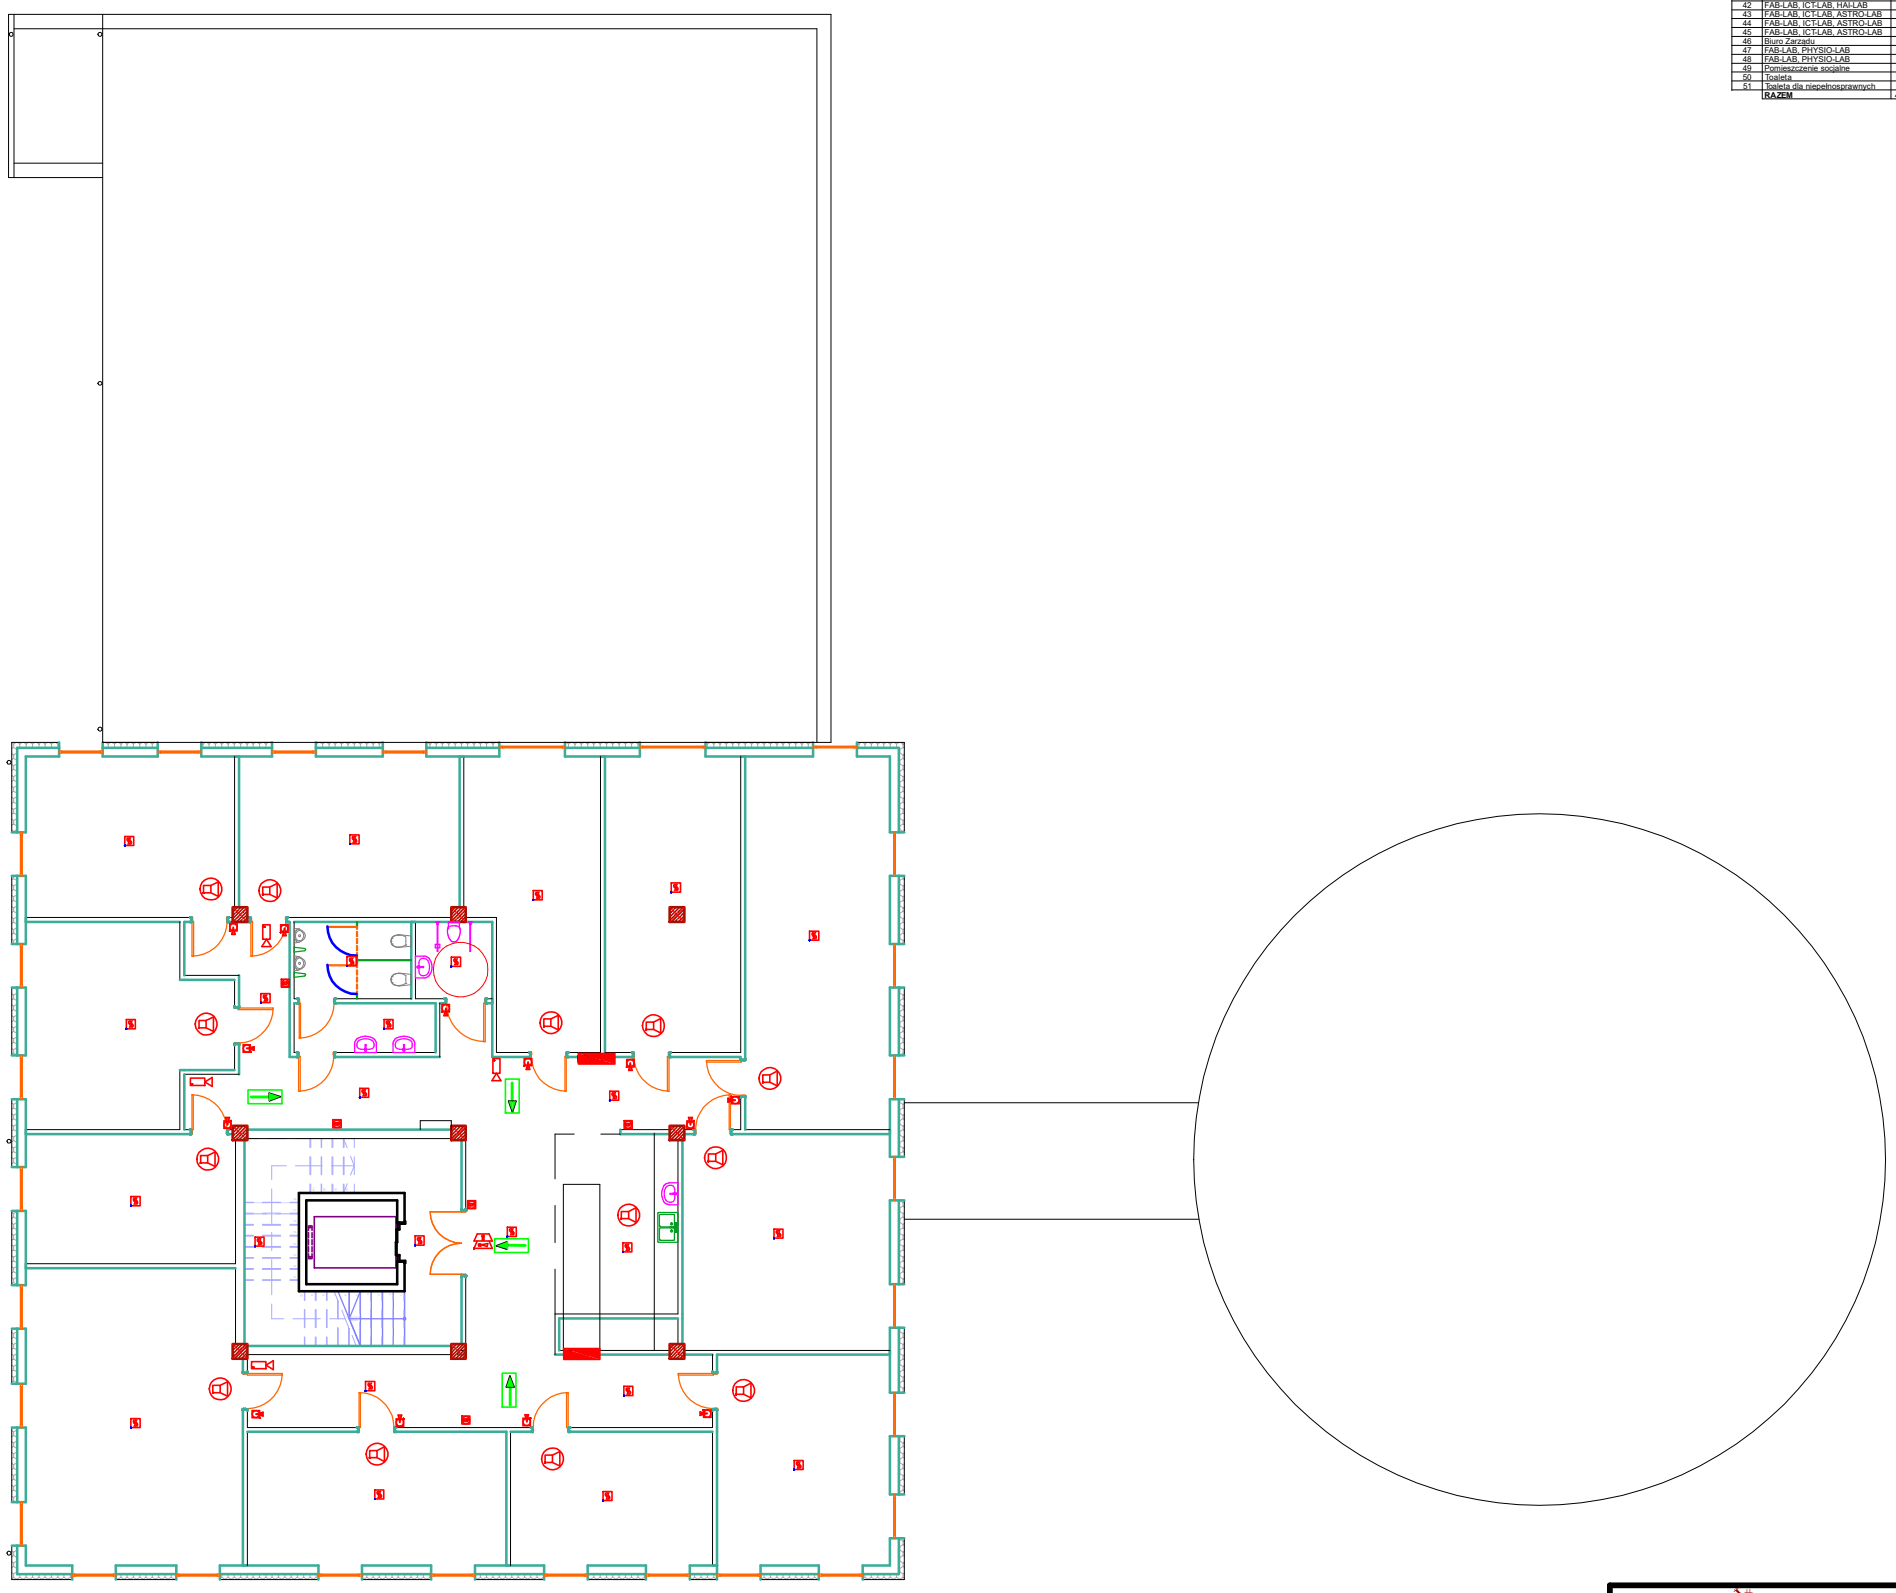

LEGENDA

- centralka systemu p-pożarowego
- centralka kontroli dostępu
- centralka alarmowa
- sygnalizator akustyczno - optyczny
- kamera wewnętrzna
- głośnik
- czujka dymowa
- czytnik RFID
- ręczny ostrzegacz pożarowy
- pożarowy wyłącznik prądu
- ewakuacyjne oprawy kierunkowe

Tomdoor
pracownia architektoniczna
ul. Kręta 3, 87-134 Stary Toruń
e-mail: biuro@tomdoor.pl; www.tomdoor.pl, tel. 508-191-107, 500-513-323

TEMAT OPRACOWANIA:
PROJEKTU ARCHITEKTONICZNO - BUDOWLANY
"TORUŃ SPACE LABS"

INWESTOR:
URBITOR Sp. z o.o.
ul. Bolesława Chrobrego 105/107
87-100 Toruń

ADRES INWESTYCJI:
dz. nr 109/3, obręb 0058 Toruń,
ul. Władysława Łokietka, 87-100 Toruń

BRANŻA:
ELEKTRYCZNA

NAZWA RYSUNKU: **RZUT - II PIĘTRO**
instalacja p - pożarowa i kontroli dostępu

PROJEKTANT:
inż. arch. Tomasz Świątek

Projektował:
mgr inż. Ryszard Michniewski
upr. bud. nr GT.III.6/Sp/96/TG/76
do projektowania w specjalności instalacyjno-inżynieryjnej
w zakresie instalacji elektrycznych

Sprawdził:
mgr inż. Dariusz Michniewski
upr. bud. nr WIM-GT/7130/92/2002
do projektowania w specjalności instalacyjnej w zakresie sieci,
instalacji i urządzeń elektrycznych i elektroenergetycznych - bez ograniczeń

DATA:	06/2020r.	NR RYSUNKU:
SKALA:	1:100	**8/E**

OPRACOWANIE CHRONIONE PRAWAMI AUTORSKIMI (dz. U. Nr 24, poz. 83 z dnia 04.02.1994r.)
POWIELANIA I ROZPOWSZECHNIANIE BEZZGODY AUTORA ZABRONIONE