


Pasek po kablu + odcinek zieleni przy placu 70m² 17m²

WYKAZ MIEJSC DO NAPRAW Y

Załącznik nr 1

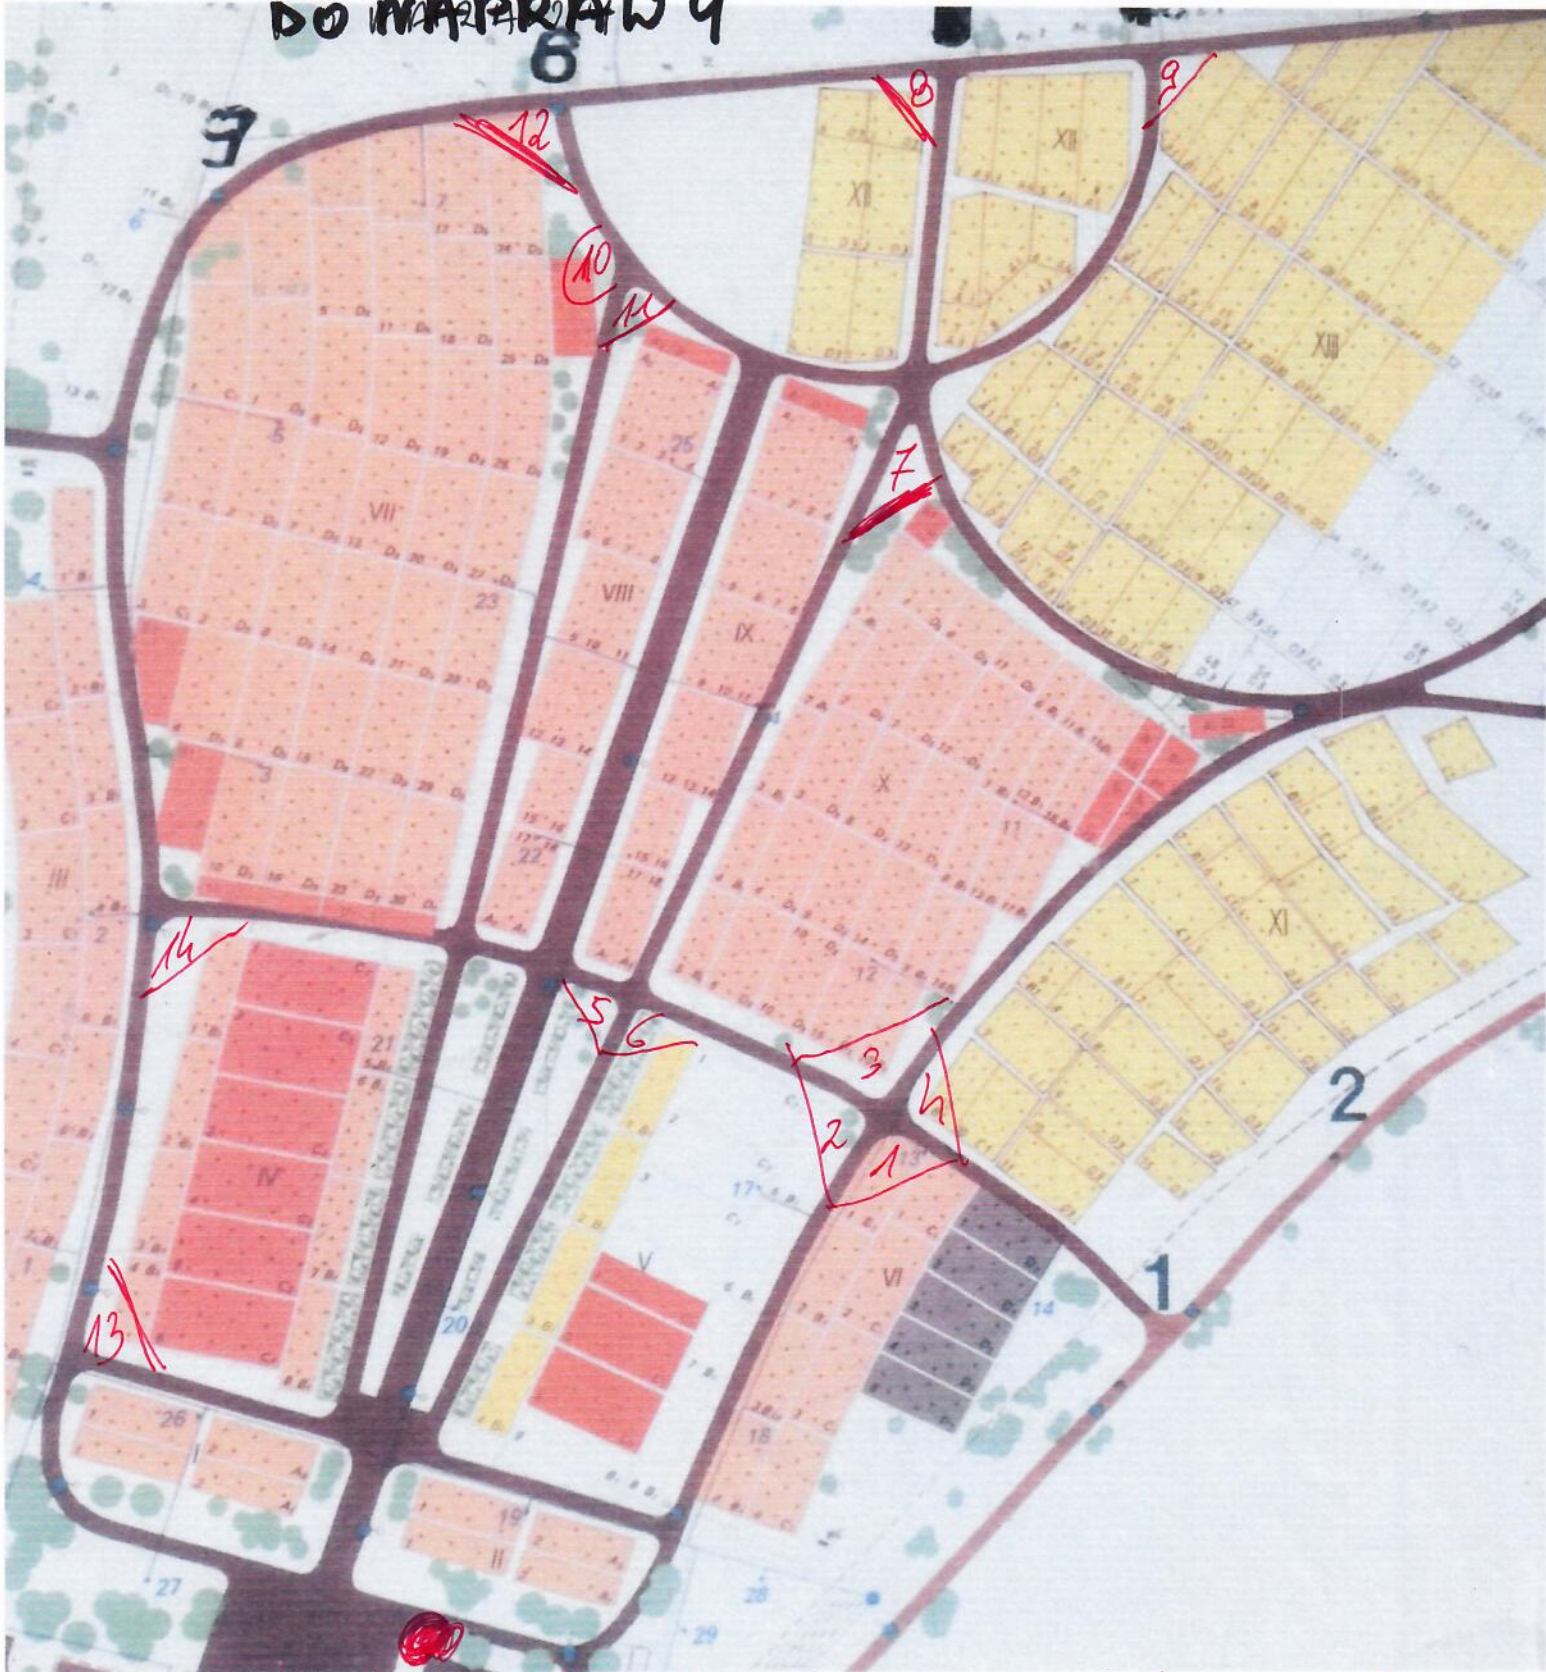

1 - 2,5 m ²	5 - 2,5 m ²	9 - 2,5 m ²	13 - 2,5
2 - 2,5 m ²	6 - 2,5 m ²	10 - 2,5 m ²	14 - 2,5
3 - 2,5 m ²	7 - 20 m ²	11 - 2,5 m ²	
4 - 2,5 m ²	8 - 2,5 m ²	12 - 2,5 m ²	