


2479C2 NR 1

OPIS	DRZWI ALUMINIOWE						DRZWI					
OZNAK. W PROJEKCJE	D1		D2		D3		D4		D5		D6	
WIDOK OD ZEWNĄTRZ												
WYMIAR W ŚW. OŚCIEŻNIC	120 (30+90) 250 (d.205+h.40)		120 (30+90) 205		120 (30+90) 205		90 205		90 205		90 205	
WYMIAR W ŚW. MURU	132 252		132 211		132 211		102 211		102 211		102 211	
ILUŚĆ SZTUK/STRONA	L	P	L	P	L	P	L	P	L	P	L	P
PARTER	-	1	-	2	-	1	-	2	-	2	-	3
I PIĘTRO	-	-	-	-	-	-	-	-	-	-	-	-
RAZEM:	1	-	1	-	1	-	2	-	2	3	-	2
ŁĄCZNIE:	1		1		1		2		5		2	
PRZEZNACZENIE	wiatrotrap (01)		wiatrotrap (01)		sala obsługi (04)		pom. ochrony(03), aneks kuch.(05)		pom. biurowe (6, 7, 8, 10, 11)		toaleta (12, 13)	
WYMIAR W ŚW. OŚCIEŻNIC	ALUMINIOWE zewnętrzne, rozwiernie, 2-skrzydł. szkione, 2-szkłowe (1-komorowe)		ALUMINIOWE zewnętrzne, rozwiernie, 2-skrzydł. szkione, 1-szkłowe		ALUMINIOWE zewnętrzne, rozwiernie, 2-skrzydł. szkione, 1-szkłowe		ALUMINIOWE zewnętrzne, rozwiernie, 2-skrzydł. szkione, 1-szkłowe		DREWNIANE zewnętrzne, rozwiernie		DREWNIANE zewnętrzne, rozwiernie	
WYMIAR W ŚW. MURU	szkły od zewn. 6x18x4mm		bezpieczne, gr. 6mm		bezpieczne, gr. 6mm		bezpieczne, gr. 6mm		-		-	
KOLOR SZKLA	bezbiorwne		bezbiorwne		bezbiorwne		bezbiorwne		-		-	
KOLOR DRZWI	srebrny RAL 9006		srebrny RAL 9006		srebrny RAL 9006		srebrny RAL 9006		srebrny RAL 9006		srebrny RAL 9006	
OŚCIEŻNICE	aluminium, profil ciepły		aluminium		aluminium		aluminium		aluminium		aluminium	
KOLOR OŚCIEŻNIC	srebrny RAL 9006		srebrny RAL 9006		srebrny RAL 9006		srebrny RAL 9006		srebrny RAL 9006		srebrny RAL 9006	
KLAMKI, SZYLDY	słoi szlifowane		słoi szlifowane		słoi szlifowane		słoi szlifowane		słoi szlifowane		słoi szlifowane	
PP0Z - ODP. OGNIOWA	-		-		-		-		-		-	
PP0Z - uwagi	-		-		-		-		-		-	
INNE	- 2 zamki, w tym górny patent - samozamykacz - termka dyst. ciepła PVC, szaro		- 1 zamek (patent) - samozamykacz		- 1 zamek (patent) - samozamykacz - folia miedziana w aneksie kuch.(05)		- 1 zamek (patent) - samozamykacz (03)		- 1 zamek zwykły		- 1 trybki (12) - bezramkowe (13) - samozamykacz (12, 13) - krótka wentylacyjna u dołu - krótkie symboli: "damski/męski"	

S. 2



СТРУКТУРА ИЛИ ИЛИ

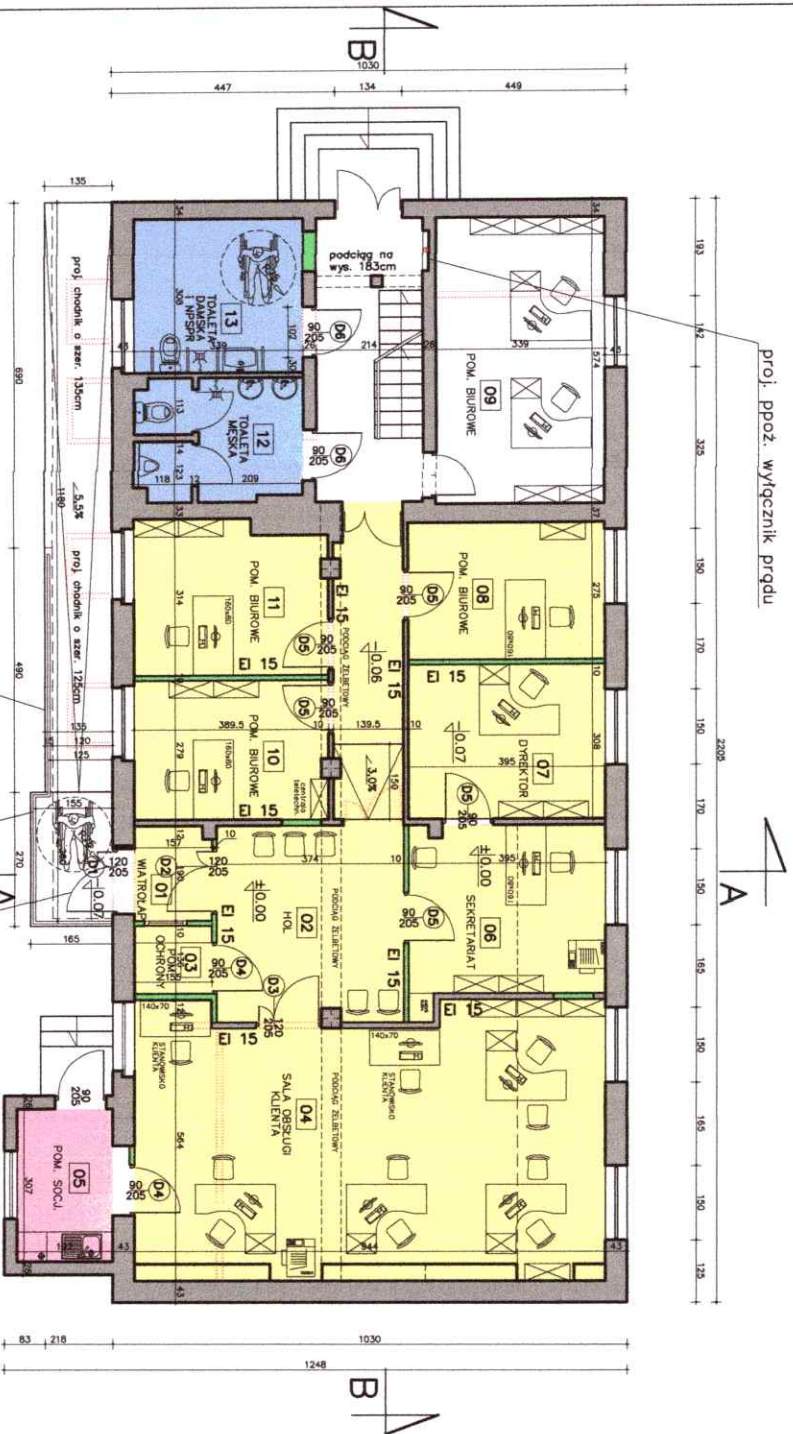

proj. chodnik z kostki bet.
spadek 5,5%

proj. wejście główne
malowana proszkowo
kolor srebrny RAL 9006

ZESTAWIENIE POMIĘRZONI UŻYTKOWYCH

NR	NAZWA POM.	POM/m
01	WIATROLAP	4,5
02	HOL	20,0
03	POM. OCHRONY	2,0
04	SALA OBSLUGI KLIENTA	53,0
05	POM. SOCJALNE	6,0
06	SEKRETARIAT	13,0
07	DIREKTOR	12,0
08	POM. BIUROWE (1 os.)	11,0
09	POM. BIUROWE (2 os.)-ISTN. (poza oprcc.)	19,5
10	POM. BIUROWE (1 os.)	12,0
11	POM. BIUROWE (1 os.)	12,0
12	TOAILETA MĘSKA	8,5
13	TOAILETA DAMSKA i NPSPR	10,5
RAZEM		184,0
POM. WENIĘTRZNA (PROZ.)		208,0
IŁOŚĆ OSÓB:		< 50

LEGENDA:

[Yellow]	PROJ. POM. BIUROWE
[Blue]	PROJ. POM. SANITARNE
[Pink]	PROJ. POM. SOCJALNE
[Light Blue]	ISTN. ŚCIANY NOSNE
[Light Blue]	ISTN. ŚCIANY DZIAŁOWE
[Light Blue]	PROJ. ŚCIANY DZIAŁOWE G-K, GR, 10cm
[Light Blue]	PROJ. ELEMENTY DO ROZBIÓRKI / LIKWIDACJI

