


Elewacja Tylna

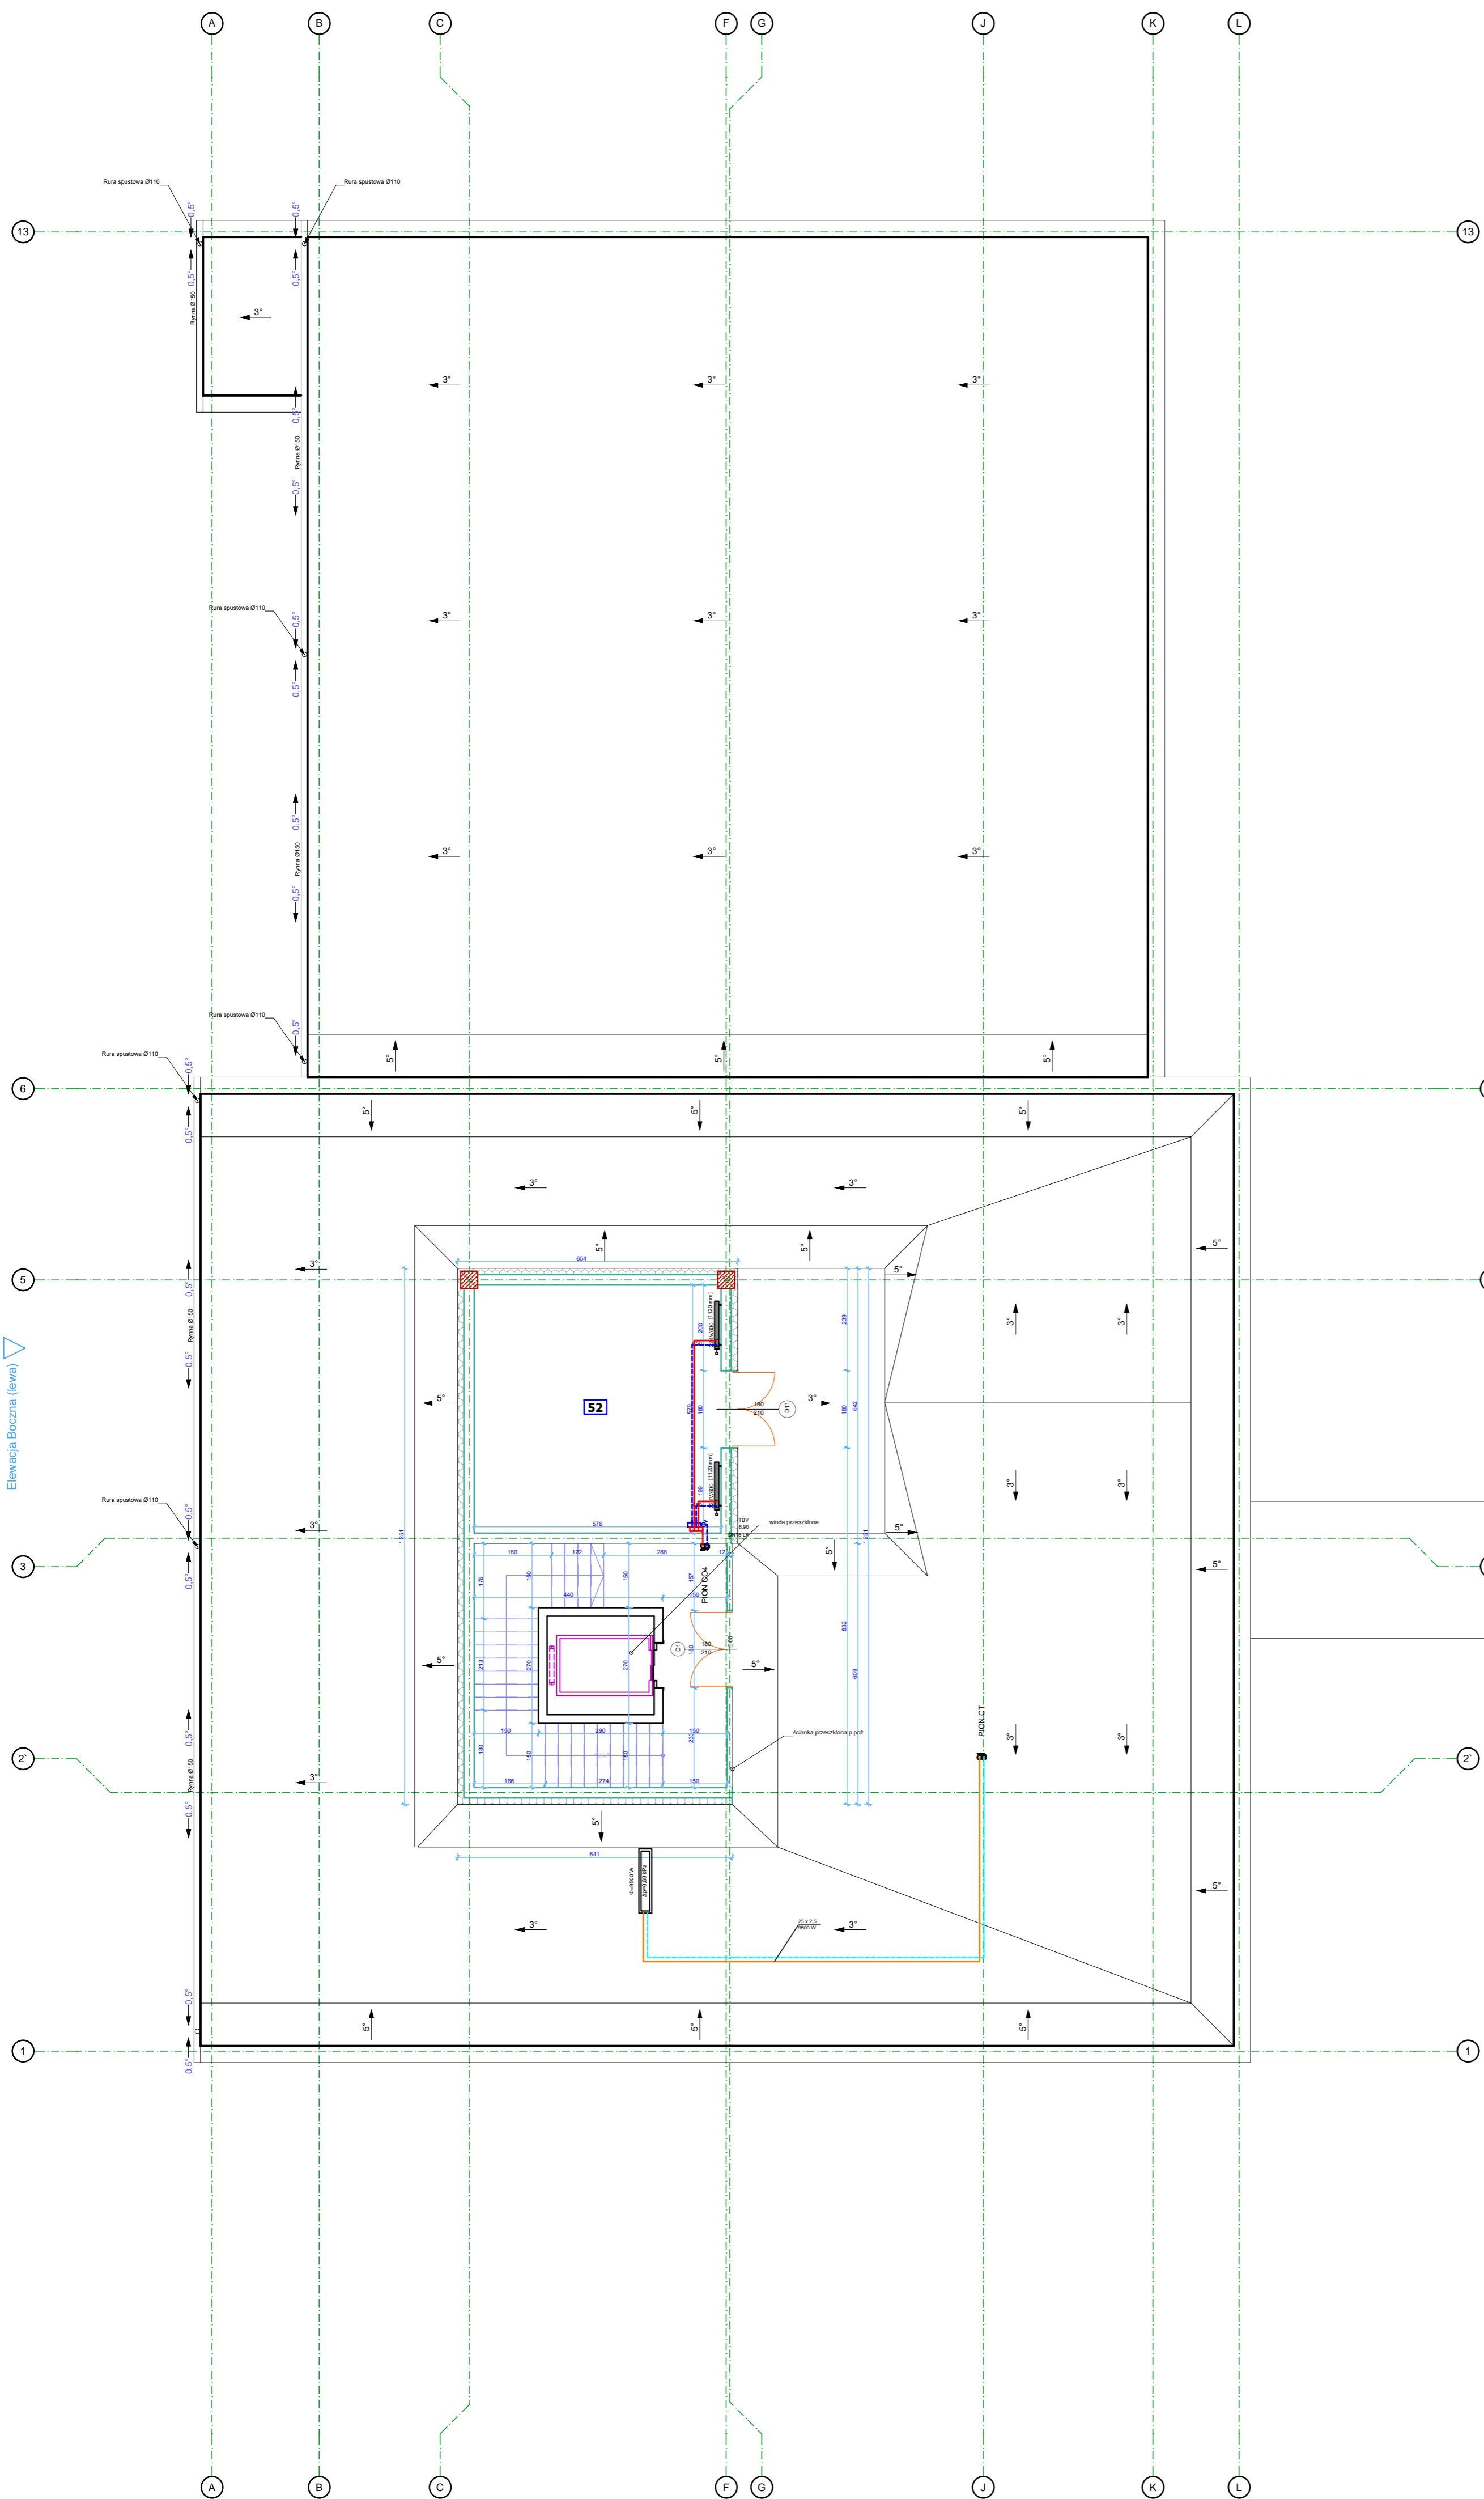

Elewacja Frontowa

Elewacja Boczna (prawa)

ZESTAWIENIE POWIERZCHNI		
nr	nazwa pomieszczenia	pow. (m <sup>2</sup> )
52	Pomieszczenie techniczne	34,05
<b>RAZEM</b>		<b>34,05</b>

- Uwagi!
- Wszystkie wymiary należy sprawdzić w naturze.
  - Przed rozpoczęciem robót należy zapoznać się z całością dokumentacji projektowej.
  - Rysunek rozpatrywać łącznie z pozostałymi rysunkami konstrukcyjnymi, instalacyjnymi, obliczeniowymi konstrukcyjnymi i częścią opisową projektu.
  - System odwodnienia dachu dostosować do przyjętych rozwiązań systemowych (wg instrukcji montażowej producenta).
  - Wykonać stałe dojeżdża do kominów, anten (lokalizacja do ustalenia w ramach nadzoru).
  - Na dachu przewidziano wywiewki wentylacyjne, jako kształtki elementów pokrycia dachowego.
  - Obrobki blacharskie z blachy powlekanej, w kolorze pokrycia gniazdownym.
  - Styk dachu z kominem lub innym elementem wystającym z dachu, uszczelnienie furtuchem z blachy stalowej powlekanej w kolorze pokrycia.
  - W miejscach niewaligicznych, zastosować dodatkową warstwę izolacji.
  - Trzonów kominowych nie obciążać innymi elementami budowlanymi, nie montować przyborów i instalacji teletechnicznych.
  - Warstwę spadkową wykonać za pomocą styropapy w systemie wybranego producenta.
  - Dach wykonać na podstawie dokumentacji wykonawczej.
  - Wszelkie zmiany uzgodnić z projektantem.

- LEGENDA:
- zasilanie C.O.
  - powrót C.O.
  - zasilanie C.T.
  - powrót C.T.

	
ul. Kręta 3, 87-134 Stary Toruń e-mail: biuro@tomdoor.pl, www.tomdoor.pl, tel. 508-999-107, 500-517-023	
TEMAT OPRACOWANIA: <b>PROJEKTU ARCHITEKTONICZNO - BUDOWLANY "TORUN SPACE LABS"</b>	
INWESTOR: URBITOR Sp. z o.o. ul. Bohdana Chrobrego 105/107 87-100 Toruń	
ADRES INWESTYCYJNY: dz. nr 109/3, obręb 0058 Toruń, ul. Władysława Łokietka, 87-100 Toruń	
BRANŻA: <b>SANITARNA</b>	
NAZWA RYSUNKU: <b>RZUT INSTALACJI C.O. i C.T. -DACH</b>	
PROJEKTANT: Opracował: mgr inż. Mariusz Skłarski Projektował: mgr inż. Radosław Chene mgr inż. Krzysztof Płocinski <small>Do projektowania bez ograniczeń w specjalności instalacyjnej w zakresie sieci, instalacji i urządzeń cieplnych, wentylacyjnych, gazowych, wodociągowych i kanalizacyjnych.</small>	
Sprzedał: inż. Henryk Kowalski <small>mgr inż. nr 102/101/101/2010</small> <small>Do projektowania bez ograniczeń w specjalności instalacyjnej w zakresie instalacji sanitarnych</small>	
DATA: <b>06/2020r.</b>	NR RYSUNKU: <b>12/S</b>
SKALA: <b>1:100</b>	
<small>OPRACOWANIE OCHRONIONE PRAWAMI AUTORSKIMI (ob. 1, 50 na par. 83 z dnia 04.02.1994r.)          POWIATANIA I KOPLOWANIE WYKONANIE BEZ ZGODY AUTORA ZABRONIONE.</small>	