


Elevacja Tylna

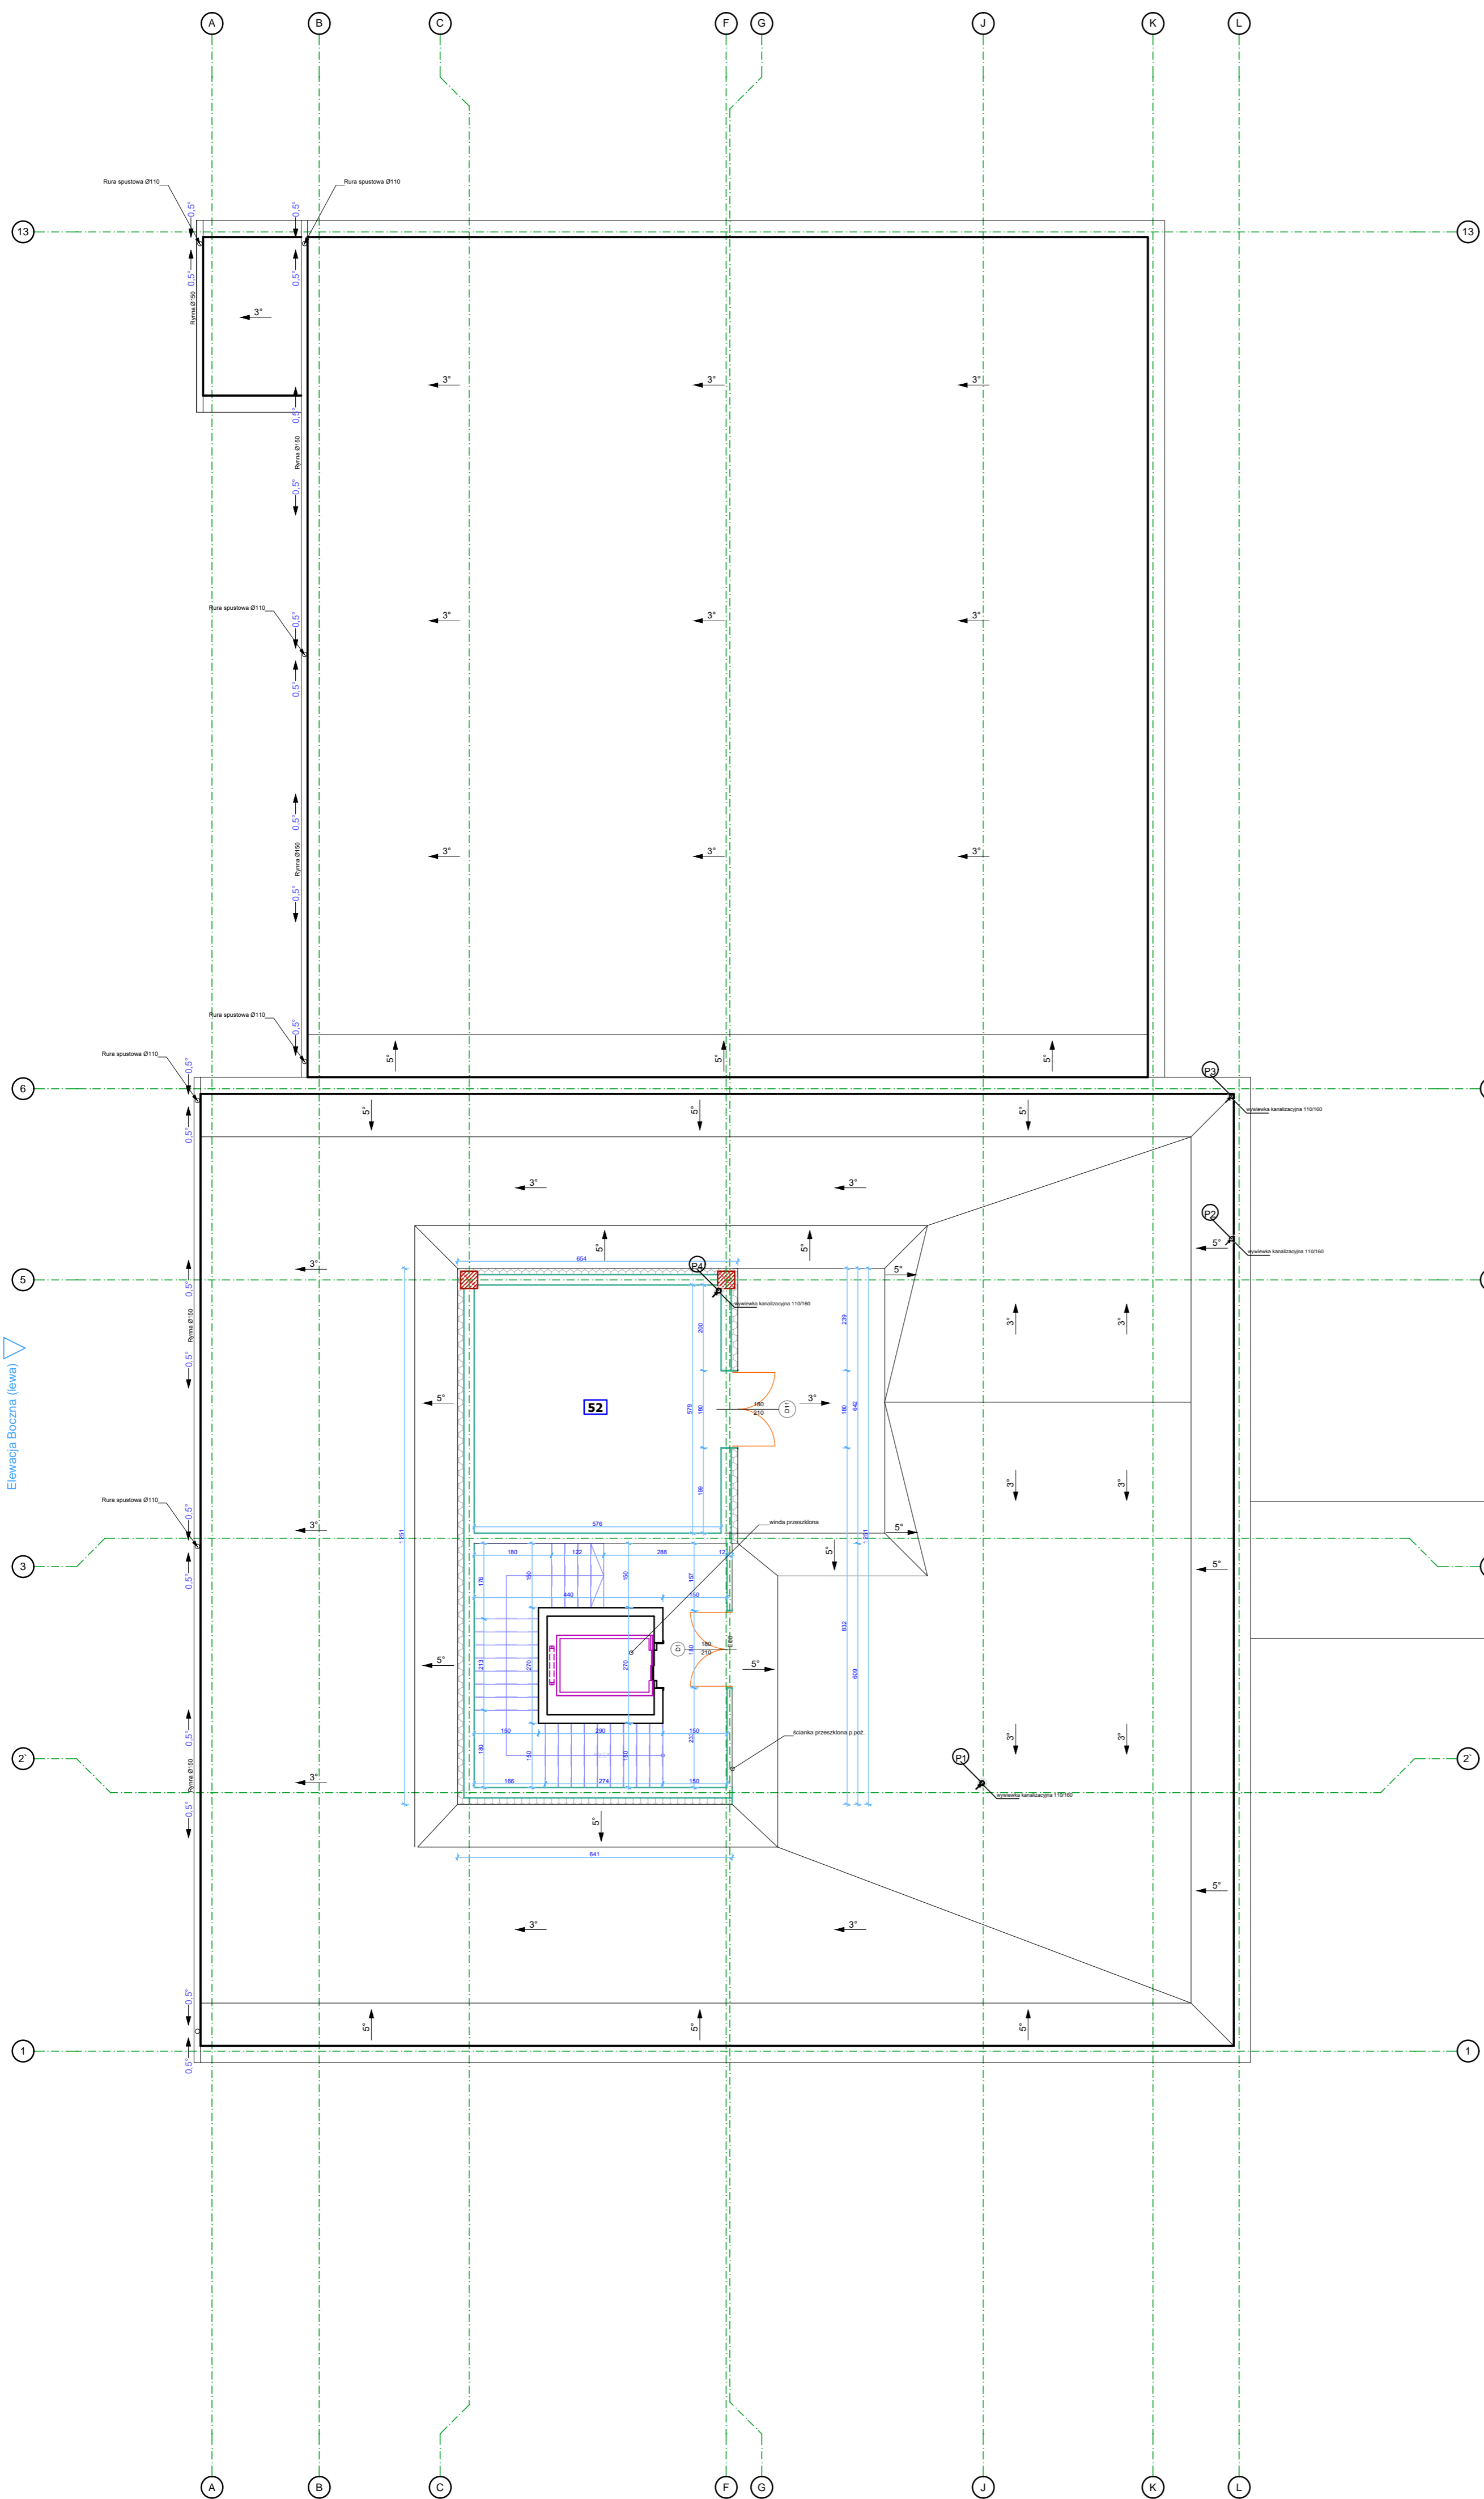


Elevacja Frontowa

Elevacja Boczna (lewa)

Elevacja Boczna (prawa)

ZESTAWIENIE POWIERZCHNI		
nr	nazwa pomieszczenia	pow. (m ²)
52	Pomieszczenie techniczne	34,05
RAZEM		34,05

- Uwagi!
- Wszystkie wymiary należy sprawdzić w naturze.
 - Przed rozpoczęciem robót należy zapoznać się z całością dokumentacji projektowej.
 - Rysunek rozpatrywać łącznie z pozostałymi rysunkami konstrukcyjnymi, instalacyjnymi, obliczeniowymi konstrukcyjnymi i częścią opisową projektu.
 - Wykonać stałe dojeścia do kominów, anten (lokalizacja do ustalenia w ramach nadzoru).
 - Na dachu przewidziano wywiewki wentylacyjne, jako kształtki elementów pokrycia dachowego.
 - Obrobki blacharskie z blachy powlekanej, w kolorze pokrycia gniazdownym.
 - Styk dachu z kominem lub innym elementem wystającym z dachu, uszczelnienie fartuchem z blachy stalowej powlekanej w kolorze pokrycia.
 - W miejscach niewłaściwych, zastosować dodatkową warstwę izolacji.
 - Trzonów kominowych nie obciążać innymi elementami budowlanymi, nie montować przyborów i instalacji teletechnicznych.
 - Warstwę spadkową wykonać za pomocą styropapy w systemie wybranego producenta.
 - Dach wykonać na podstawie dokumentacji wykonawczej.
 - Wszelkie zmiany uzgodnić z projektantem.

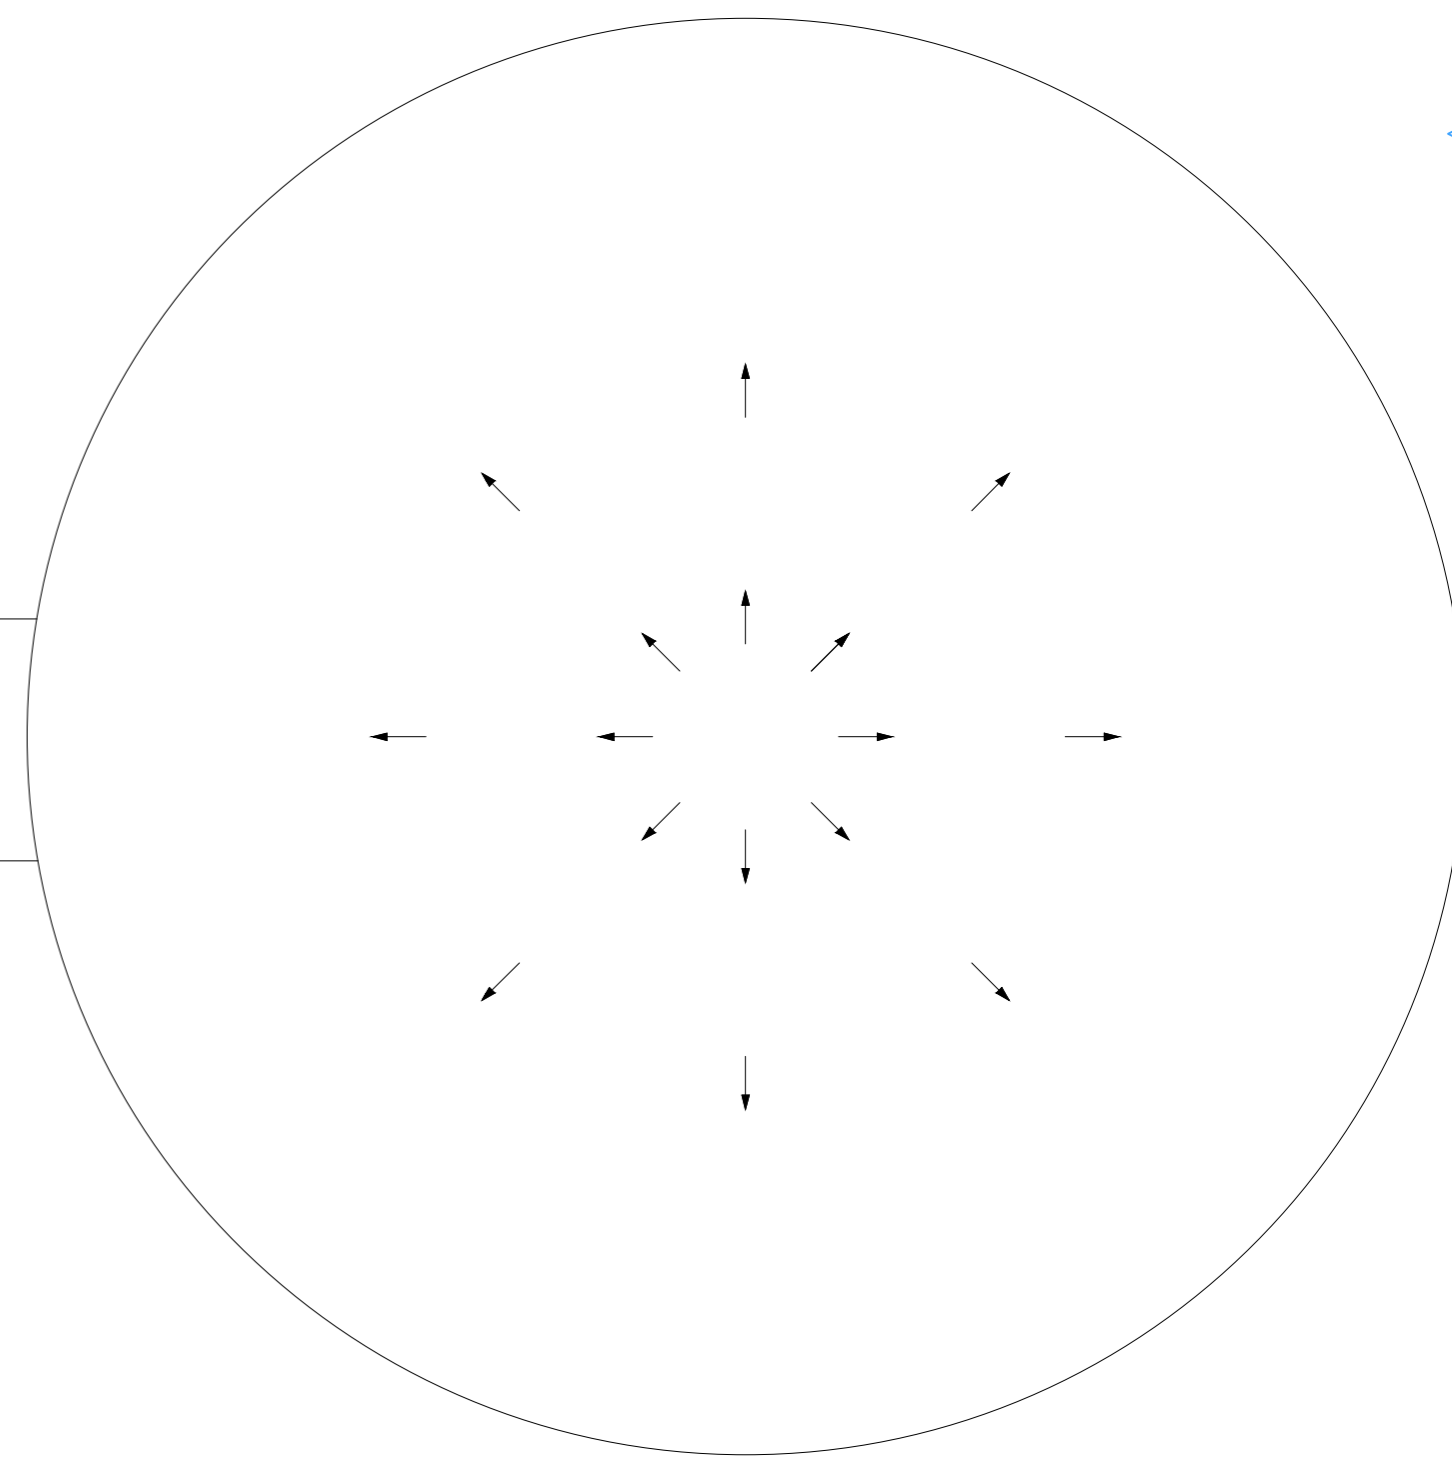

- LEGENDA:
- Kanalizacja sanitarna
 - wentylacja kanalizacji

ul. Kręta 3, 87-134 Stary Toruń		
e-mail: biuro@tomdoor.pl; www.tomdoor.pl; tel. 508-999-107; 500-517-023		
TEMAT OPRACOWANIA: PROJEKTU ARCHITEKTONICZNO - BUDOWLANY "TORUN SPACE LABS"		
INWESTOR: URBITOR Sp. z o.o. ul. Bohdława Chrobrego 105/107 87-100 Toruń		
ADRES INWESTYCYJNY: dz. nr 109/3, obręb 0058 Toruń, ul. Władysława Łokietka, 87-100 Toruń		
BRANŻA: SANITARNA		
NAZWA RYSUNKU: RZUT INSTALACJI KAN. - DACH		
PROJEKTANT: Dyplomant mgr inż. Mariusz Skałarski Projektant mgr inż. Radosław Chene mgr inż. Krzysztof Płacheta Za projektowanie bez ograniczeń w specjalności instalacyjnej w zakresie sieci, instalacji i urządzeń wodnych, wentylacyjnych, gazowych, wodociągowych i kanalizacyjnych. Sprawdził: mgr inż. Henryk Kowalski mgr inż. Andrzej Wójcikowski Za projektowanie bez ograniczeń w specjalności instalacyjnej w zakresie instalacji sanitarnych		
DATA:	06/2020r.	NR RYSUNKU:
SKALA:	1:100	5/S
OPRACOWANIE OCHRONIONE PRAWAMI AUTORKIMIS (ob. 1, 70) za pom. 813 z dnia 04.02.1994r. z PRAWIEM WYKONANIA KOPII WYKONAWCZYCH.		